


TER AANDACHT VAN DE UITVOERDERS VAN DE WERKEN  
IN DE NABIJHEID VAN DE OP ONDERHAVIG PLAN  
GETEKENDE ONDERGRONDSE LEIDINGEN

Dit plan wordt meegedeeld als aanwijzing en zonder waarborg van nauwkeurigheid. De aanwezigheid van de oftakkingen voor huisaansluitingen zijn meestal niet getekend ten opzichte van de hoofdleiding. Bijgevolg kunnen de aanduidingen door onderhavig plan verstrekt, de aannemer geenszins ontlasten van zijn gebruikelijke aansprakelijkheid voor ongevallen of beschadigingen die gedurende of ingevolge de door hem uitgevoerde werken zouden kunnen voorkomen.

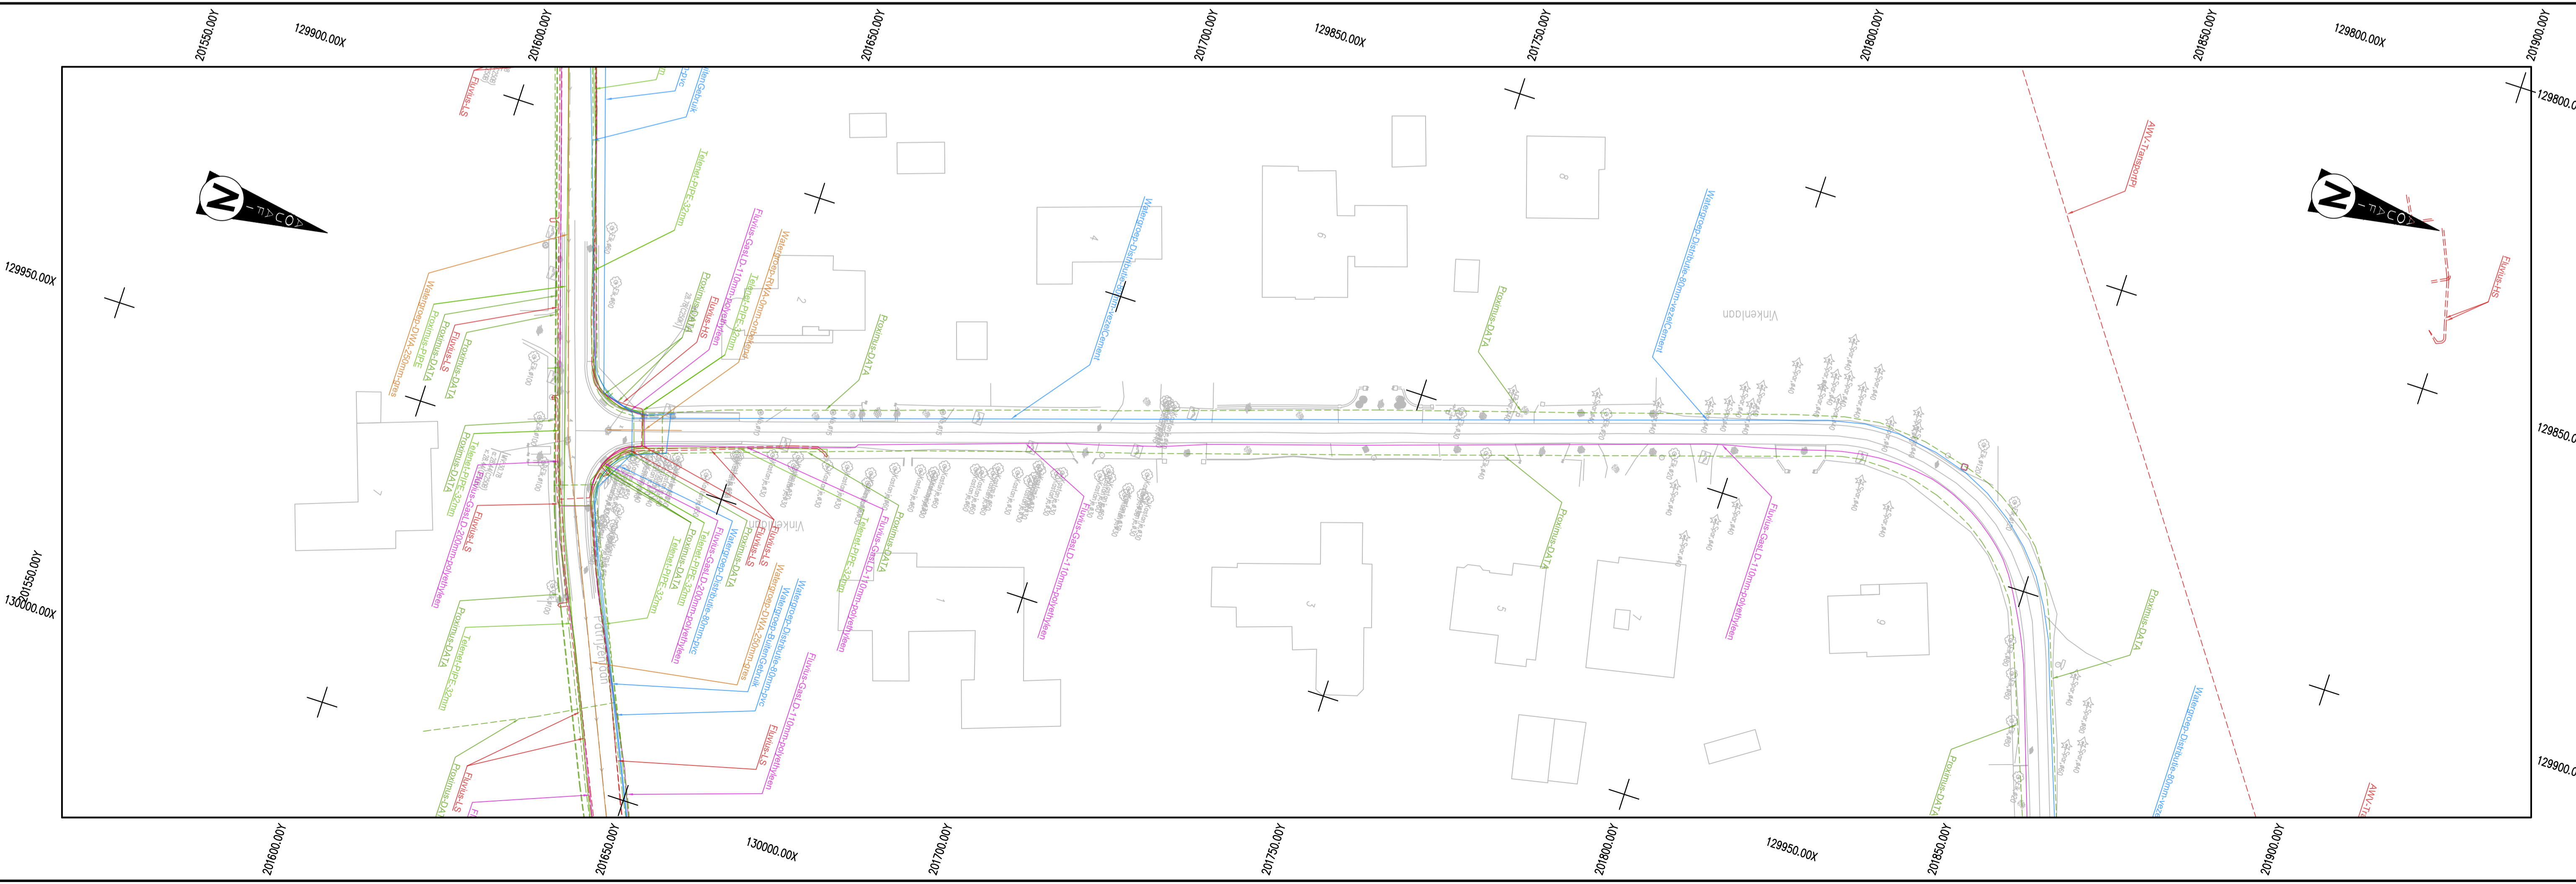

riopact  
partner in lokaal waterbeheer

Dijkstraat 8  
2630 Aartselaar  
Tel. 03 450 45 11  
www.aquafin.be

Provincie: OOST-VLAANDEREN	
Stad/Gemeente: WAASMUNSTER	
Projectnaam: VINKENLAAN	
Projectnummer: WMS3031	
Titel: PLAN LEIDINGEN OPENBAAR NUT	

Bouwheer	Plannummer: WMS3031/1/ 24-2-5.1 /3																					
<p>Studiebureau sweco vestiging Berchem Posthofweg 2-4 B-2600 Antwerpen T +32 (0)2 383 06 40 www.swecobelgium.be</p>	<table border="1" style="width: 100%; border-collapse: collapse;"> <thead> <tr> <th>Nr.</th> <th>Datum.</th> <th>Historiek</th> </tr> </thead> <tbody> <tr><td>1</td><td>01/04/2024</td><td>Voorontwerp</td></tr> <tr><td>2</td><td>14/06/2024</td><td>Voorontwerp (update)</td></tr> <tr><td>3</td><td>14/02/2025</td><td>Voorontwerp (update)</td></tr> <tr><td>4</td><td>11/07/2025</td><td>Aanbesteding (draft)</td></tr> <tr><td>5</td><td>31/07/2025</td><td>OVA</td></tr> <tr><td>6</td><td>06/11/2025</td><td>Aanbesteding</td></tr> </tbody> </table>	Nr.	Datum.	Historiek	1	01/04/2024	Voorontwerp	2	14/06/2024	Voorontwerp (update)	3	14/02/2025	Voorontwerp (update)	4	11/07/2025	Aanbesteding (draft)	5	31/07/2025	OVA	6	06/11/2025	Aanbesteding
	Nr.	Datum.	Historiek																			
	1	01/04/2024	Voorontwerp																			
	2	14/06/2024	Voorontwerp (update)																			
	3	14/02/2025	Voorontwerp (update)																			
	4	11/07/2025	Aanbesteding (draft)																			
5	31/07/2025	OVA																				
6	06/11/2025	Aanbesteding																				
Gemeente																						
Aannemer	Schaal: 1/500 1/100																					
	Plan opp:																					
	Dossiernummer Studiebureau 0008871578																					
	Bestandsinfo:																					