




Lengteprofiel  
T.A.W. 20.00m

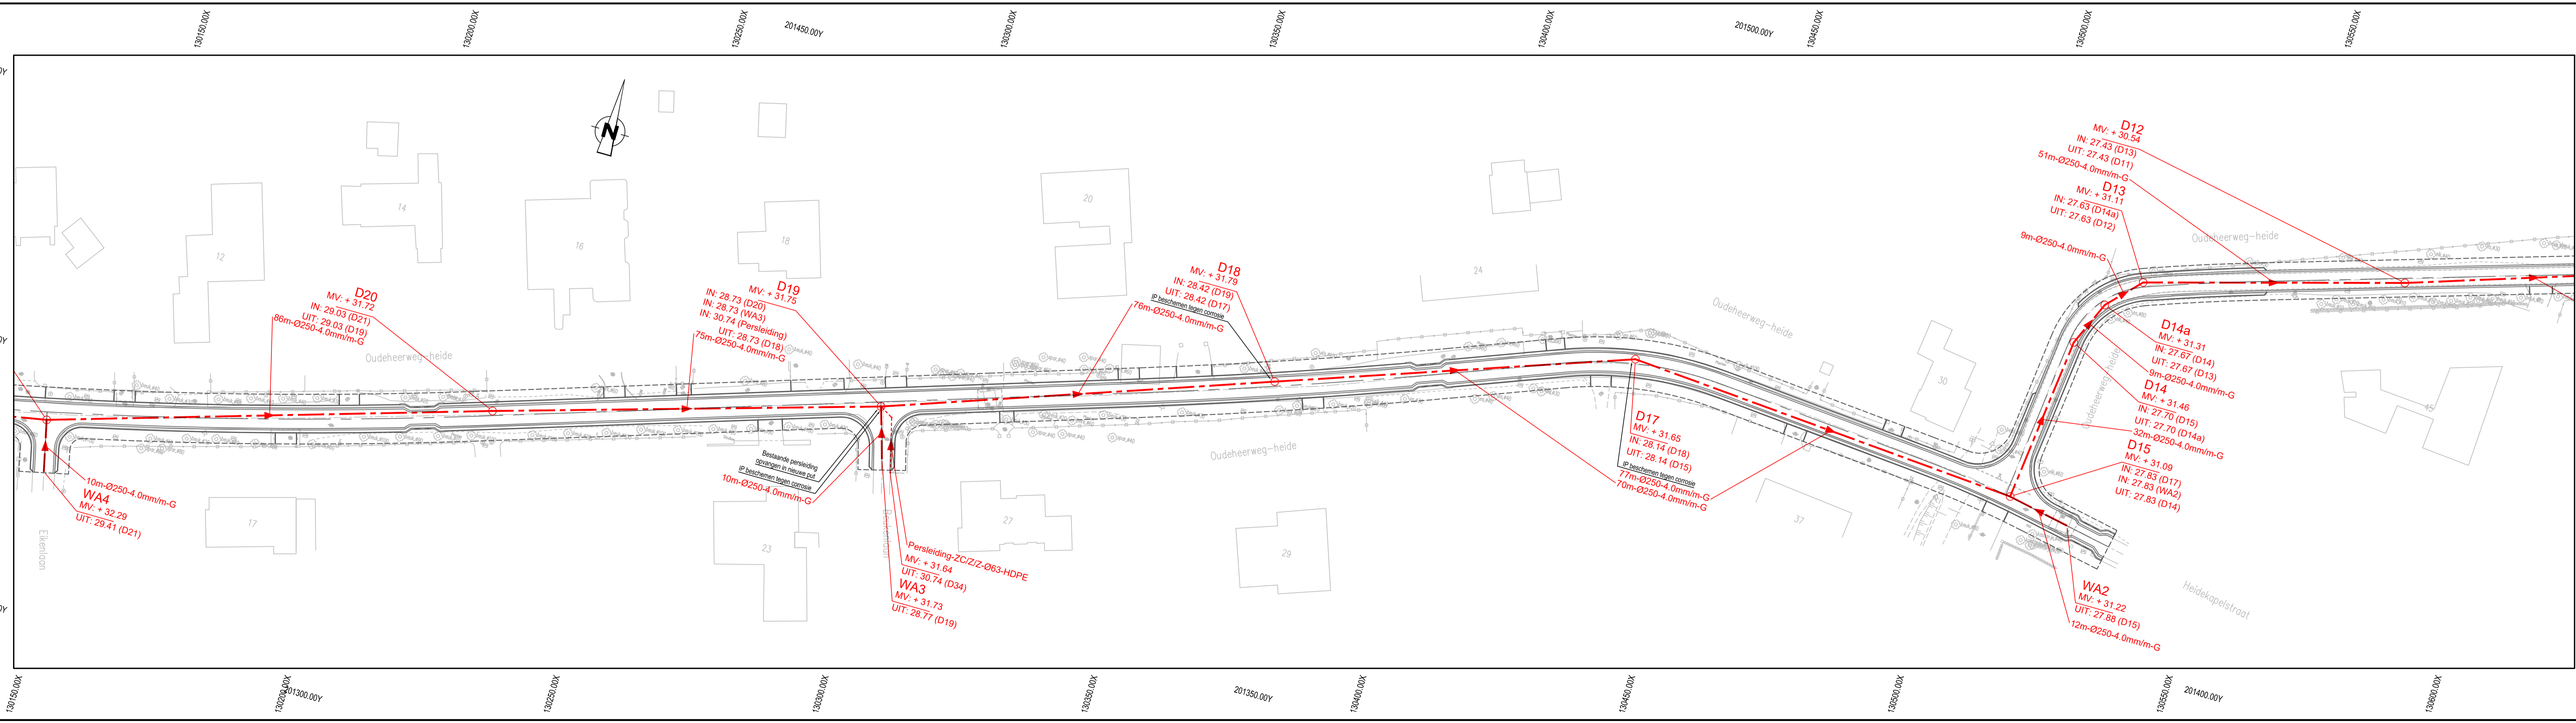

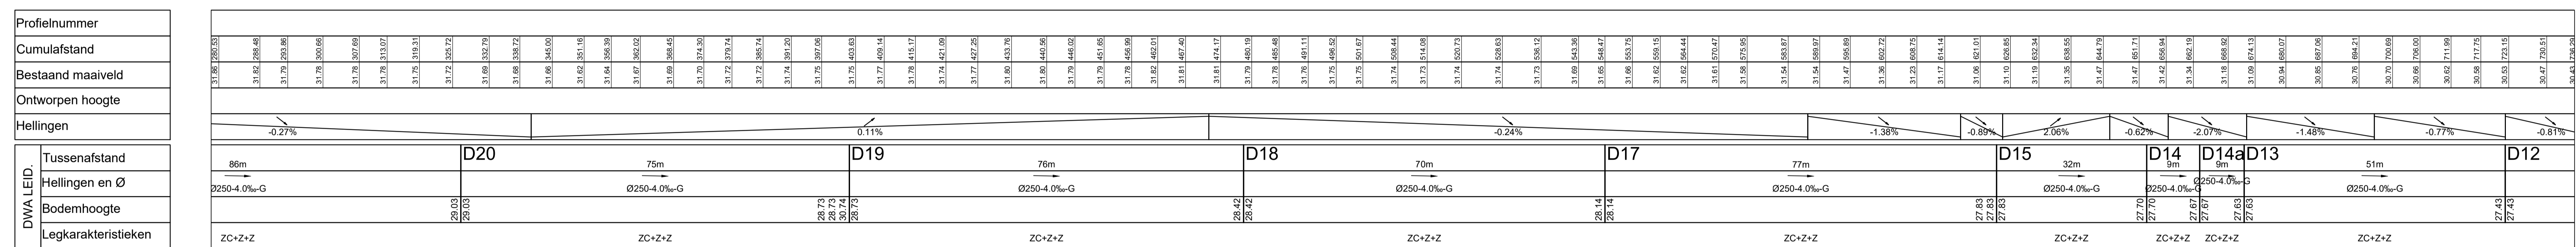

Aquafin NV  
Dijkstraat 8  
2630 Aartselaar  
Tel.: 03 450 45 11  
www.aquafin.be



---

Provincie: Oost-Vlaanderen  
Stad/Gemeente: Waasmunster

---

Projectnaam: Oudeheerweg-Heide  
Projectnummer: WMS3030  
Titel: **Ontwerplan rioleringswerken**

---

Bouwheer	Plannummer																												
 Projectmanager Jens Van Damme	WMS3030/1/2-7.2/6																												
Studiebureau	Historiek																												
 Teamleider Robby Beyers Projectleider Arne Staepels www.swecobelgium.be	<table border="1" style="width: 100%; text-align: center;"> <thead> <tr> <th>Nr.</th> <th>Datum.</th> <th>Voorontwerp</th> <th>Historiek</th> </tr> </thead> <tbody> <tr> <td>1</td> <td>01/04/2025</td> <td>Voorontwerp</td> <td></td> </tr> <tr> <td>2</td> <td>14/06/2025</td> <td>Voorontwerp (update)</td> <td></td> </tr> <tr> <td>3</td> <td>14/02/2025</td> <td>Voorontwerp (update)</td> <td></td> </tr> <tr> <td>4</td> <td>11/07/2025</td> <td>Aanbesteding (draft)</td> <td>JDS</td> </tr> <tr> <td>5</td> <td>18/07/2025</td> <td>Aanbesteding (draft)</td> <td></td> </tr> <tr> <td>6</td> <td>06/11/2025</td> <td>Aanbesteding</td> <td></td> </tr> </tbody> </table>	Nr.	Datum.	Voorontwerp	Historiek	1	01/04/2025	Voorontwerp		2	14/06/2025	Voorontwerp (update)		3	14/02/2025	Voorontwerp (update)		4	11/07/2025	Aanbesteding (draft)	JDS	5	18/07/2025	Aanbesteding (draft)		6	06/11/2025	Aanbesteding	
Nr.	Datum.	Voorontwerp	Historiek																										
1	01/04/2025	Voorontwerp																											
2	14/06/2025	Voorontwerp (update)																											
3	14/02/2025	Voorontwerp (update)																											
4	11/07/2025	Aanbesteding (draft)	JDS																										
5	18/07/2025	Aanbesteding (draft)																											
6	06/11/2025	Aanbesteding																											

---

Aannemer	Schaal: 1:500	Plan opp.:
Doosnummer STB 005881577 Doosnummer aanmer	Bestandsnaam: 000881577_I_RIO_01.dwg	