

# PROCES-VERBAAL van METING

## WAASMUNSTER 1° AFDELING SECTIE A

NR. 1853/A en DEEL VAN NR. 1858/A

Het jaar tweeduizend achttien, op donderdag 20 september, is de ondergetekende Gunther ERMENS, landmeter-expert, beëdigd door de Rechtbank van Eerste Aanleg te Dendermonde, ingeschreven op het Tableau van de Federale Raden van Landmeters-Experten op nr. LAN040972, bureelhoudende te 9230 Wetteren, Massemsesteenweg 1-3, overgegaan tot :

*Het opmeten, splitsen en in plan brengen van een eigendom gelegen te Waasmunster aan de Korte Heesdonkstraat.*

Na de titels van eigendom en de kadastrale gegevens te hebben geraadpleegd en alle nuttige inlichtingen bij de nodige openbare besturen te hebben ingewonnen, kan volgende conclusie genomen worden:

Een perceel grond, kadastraal bekend onder Waasmunster 1° afdeling sectie A, deel van nr. 1858/A, op het plan vermeld onder LOT 1 uit de goedgekeurde verkaveling "KORTE HEESDONKSTRAAT", groen gekleurd en begrensd door de punten 2229-2228-133-2299-2304-2306-2280 en 2495.

**GROOT VOLGENS METING: 394.81m<sup>2</sup>**

Een perceel grond, kadastraal bekend onder Waasmunster 1° afdeling sectie A, deel van nr. 1858/A, op het plan vermeld onder LOT 2 uit de goedgekeurde verkaveling "KORTE HEESDONKSTRAAT", groen gekleurd en begrensd door de punten 2229-2231-2230 en 2228.

**GROOT VOLGENS METING: 219.50m<sup>2</sup>**

Een perceel grond, kadastraal bekend onder Waasmunster 1° afdeling sectie A, deel van nr. 1858/A, op het plan vermeld onder LOT 3 uit de goedgekeurde verkaveling "KORTE HEESDONKSTRAAT", groen gekleurd en begrensd door de punten 2231-2233-2232-132 en 2230.

**GROOT VOLGENS METING: 224.67m<sup>2</sup>**

Een perceel grond, kadastraal bekend onder Waasmunster 1° afdeling sectie A, deel van nr. 1858/A, op het plan vermeld onder LOT 4 uit de goedgekeurde verkaveling "KORTE HEESDONKSTRAAT", groen gekleurd en begrensd door de punten 2233-2235-2234 en 2232.

**GROOT VOLGENS METING: 237.18m<sup>2</sup>**

Een perceel grond, kadastraal bekend onder Waasmunster 1° afdeling sectie A, deel van nr. 1858/A, op het plan vermeld onder LOT 5 uit de goedgekeurde verkaveling "KORTE HEESDONKSTRAAT", groen gekleurd en begrensd door de punten 2235-2237-2236-147 en 2234.

**GROOT VOLGENS METING: 251.19m<sup>2</sup>**

Een perceel grond, kadastraal bekend onder Waasmunster 1° afdeling sectie A, deel van nr. 1858/A, op het plan vermeld onder LOT 6 uit de goedgekeurde verkaveling "KORTE HEESDONKSTRAAT", groen gekleurd en begrensd door de punten 2247-2248-173 en 2236.

**GROOT VOLGENS METING: 379.65m<sup>2</sup>**

Een perceel grond, kadastraal bekend onder Waasmunster 1° afdeling sectie A, deel van nr. 1858/A, op het plan vermeld onder LOT 7 uit de goedgekeurde verkaveling "KORTE HEESDONKSTRAAT", groen gekleurd en begrensd door de punten 2162-189-121 en 659.

**GROOT VOLGENS METING: 453.05m<sup>2</sup>**

Een perceel grond, kadastraal bekend onder Waasmunster 1° afdeling sectie A, deel van nr. 1858/A, op het plan vermeld onder LOT 8 uit de goedgekeurde verkaveling "KORTE HEESDONKSTRAAT", groen gekleurd en begrensd door de punten 2206-2205-2170 en 2167.

**GROOT VOLGENS METING: 359.51m<sup>2</sup>**

Een perceel grond, kadastraal bekend onder Waasmunster 1° afdeling sectie A, deel van nr. 1858/A, op het plan vermeld onder LOT 9 uit de goedgekeurde verkaveling "KORTE HEESDONKSTRAAT", groen gekleurd en begrensd door de punten 2204-2203-2205 en 2206.

**GROOT VOLGENS METING: 328.55m<sup>2</sup>**

Een perceel grond, kadastraal bekend onder Waasmunster 1° afdeling sectie A, deel van nr. 1858/A, op het plan vermeld onder LOT 10 uit de goedgekeurde verkaveling "KORTE HEESDONKSTRAAT", groen gekleurd en begrensd door de punten 658-98-2203 en 2204.

**GROOT VOLGENS METING: 342.21m<sup>2</sup>**

Een perceel grond, kadastraal bekend onder Waasmunster 1° afdeling sectie A, nr. 1853/A en deel van nr. 1858/A, op het plan vermeld onder LOT WEGZATE uit de goedgekeurde verkaveling "KORTE HEESDONKSTRAAT", geel gekleurd en begrensd door de punten 658-2167-2170-189-2162-659-2248-2247-2237-2495-2280-2306-2304-2299-127-17-124 en 3014.

**GROOT VOLGENS METING: 1226.43m<sup>2</sup>**

Alles volgens maten en aanduidingen van bijgaand plan.

Opgemaakt te Wetteren op 20 september 2018 om te laten dienen en te gelden als naar recht.

Gunther ERMENS

Beëdigd Landmeter-expert,  
ingeschreven op het Tableau van de Federale Raden  
van Landmeters-Experten op nr. LAN040972

*I.O.*

REF. NR. KADASTER :

Massemsesteenweg 1-3 B-9230 Wetteren

☎ 09/369.88.54 ☎ 09/368.20.77


✉ info@goen.be www.goen.be

Dossiernr.:  
2017/4380

# GEMEENTE WAASMUNSTER

## VERKAVELING "KORTE HEESDONKSTRAAT"

(VERGUNNING 46/1 dd. 04/12/2017)

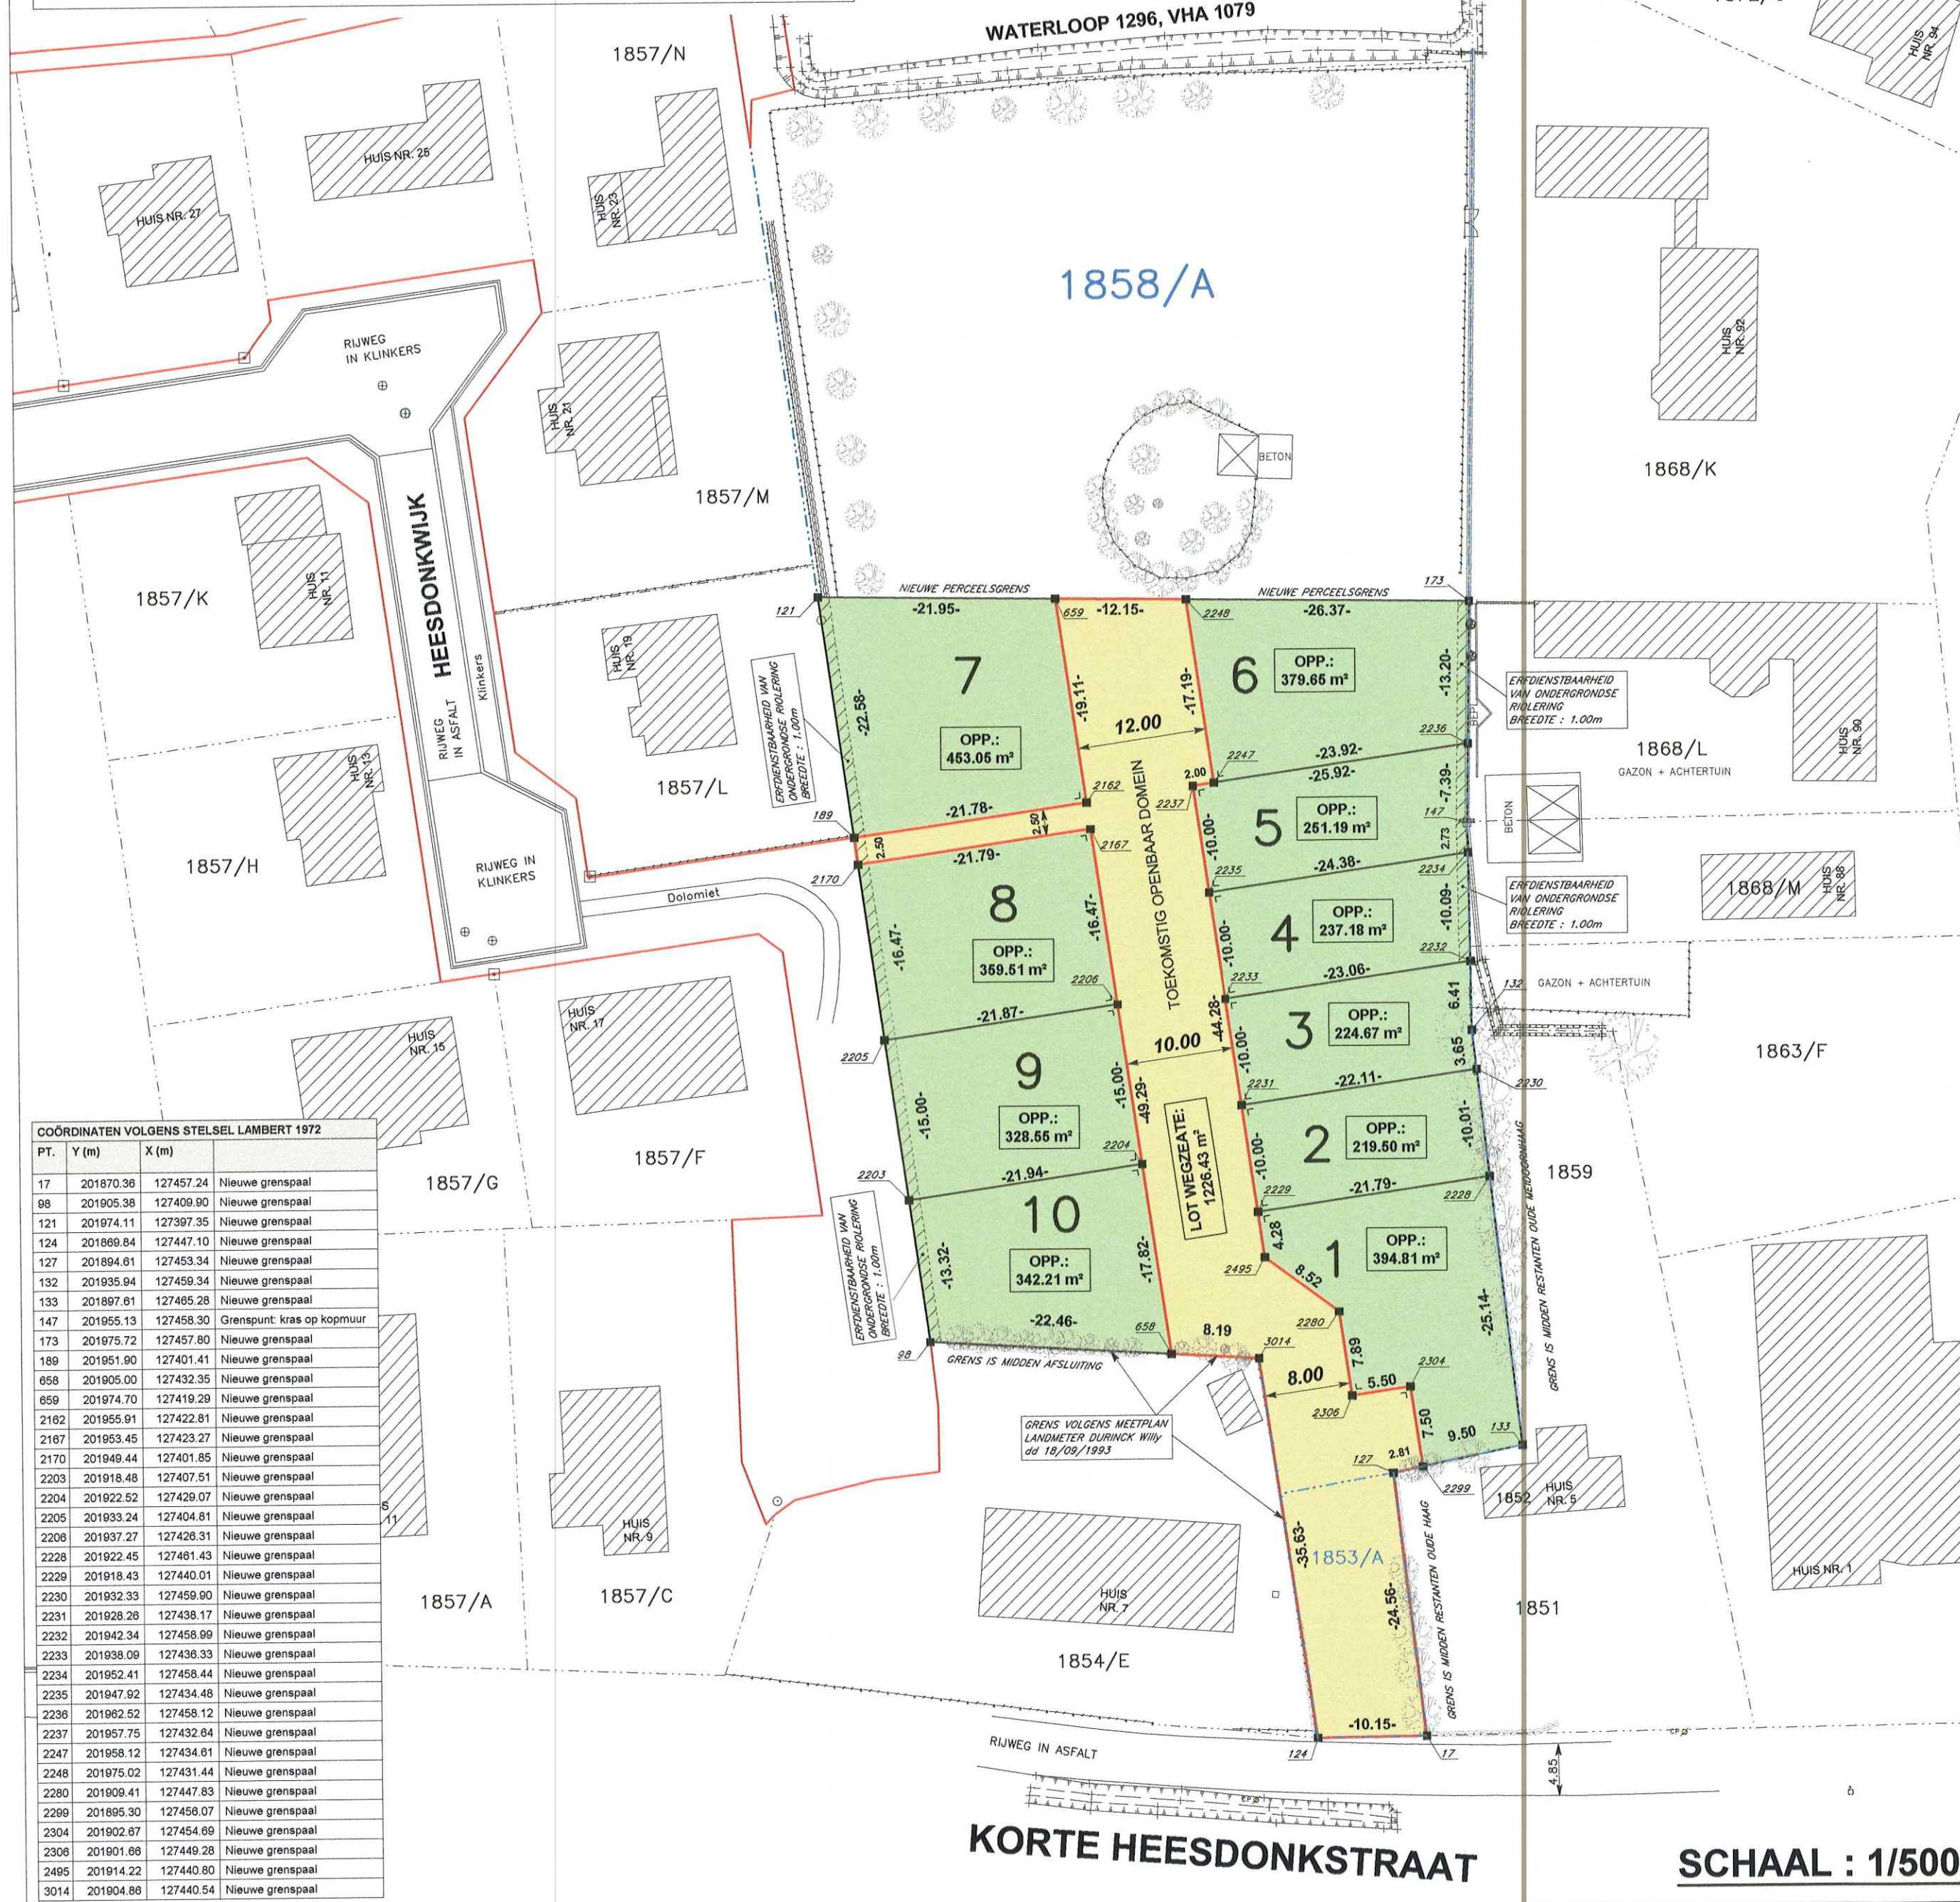

KORTE HEESDONKSTRAAT

SCHAAL : 1/500