
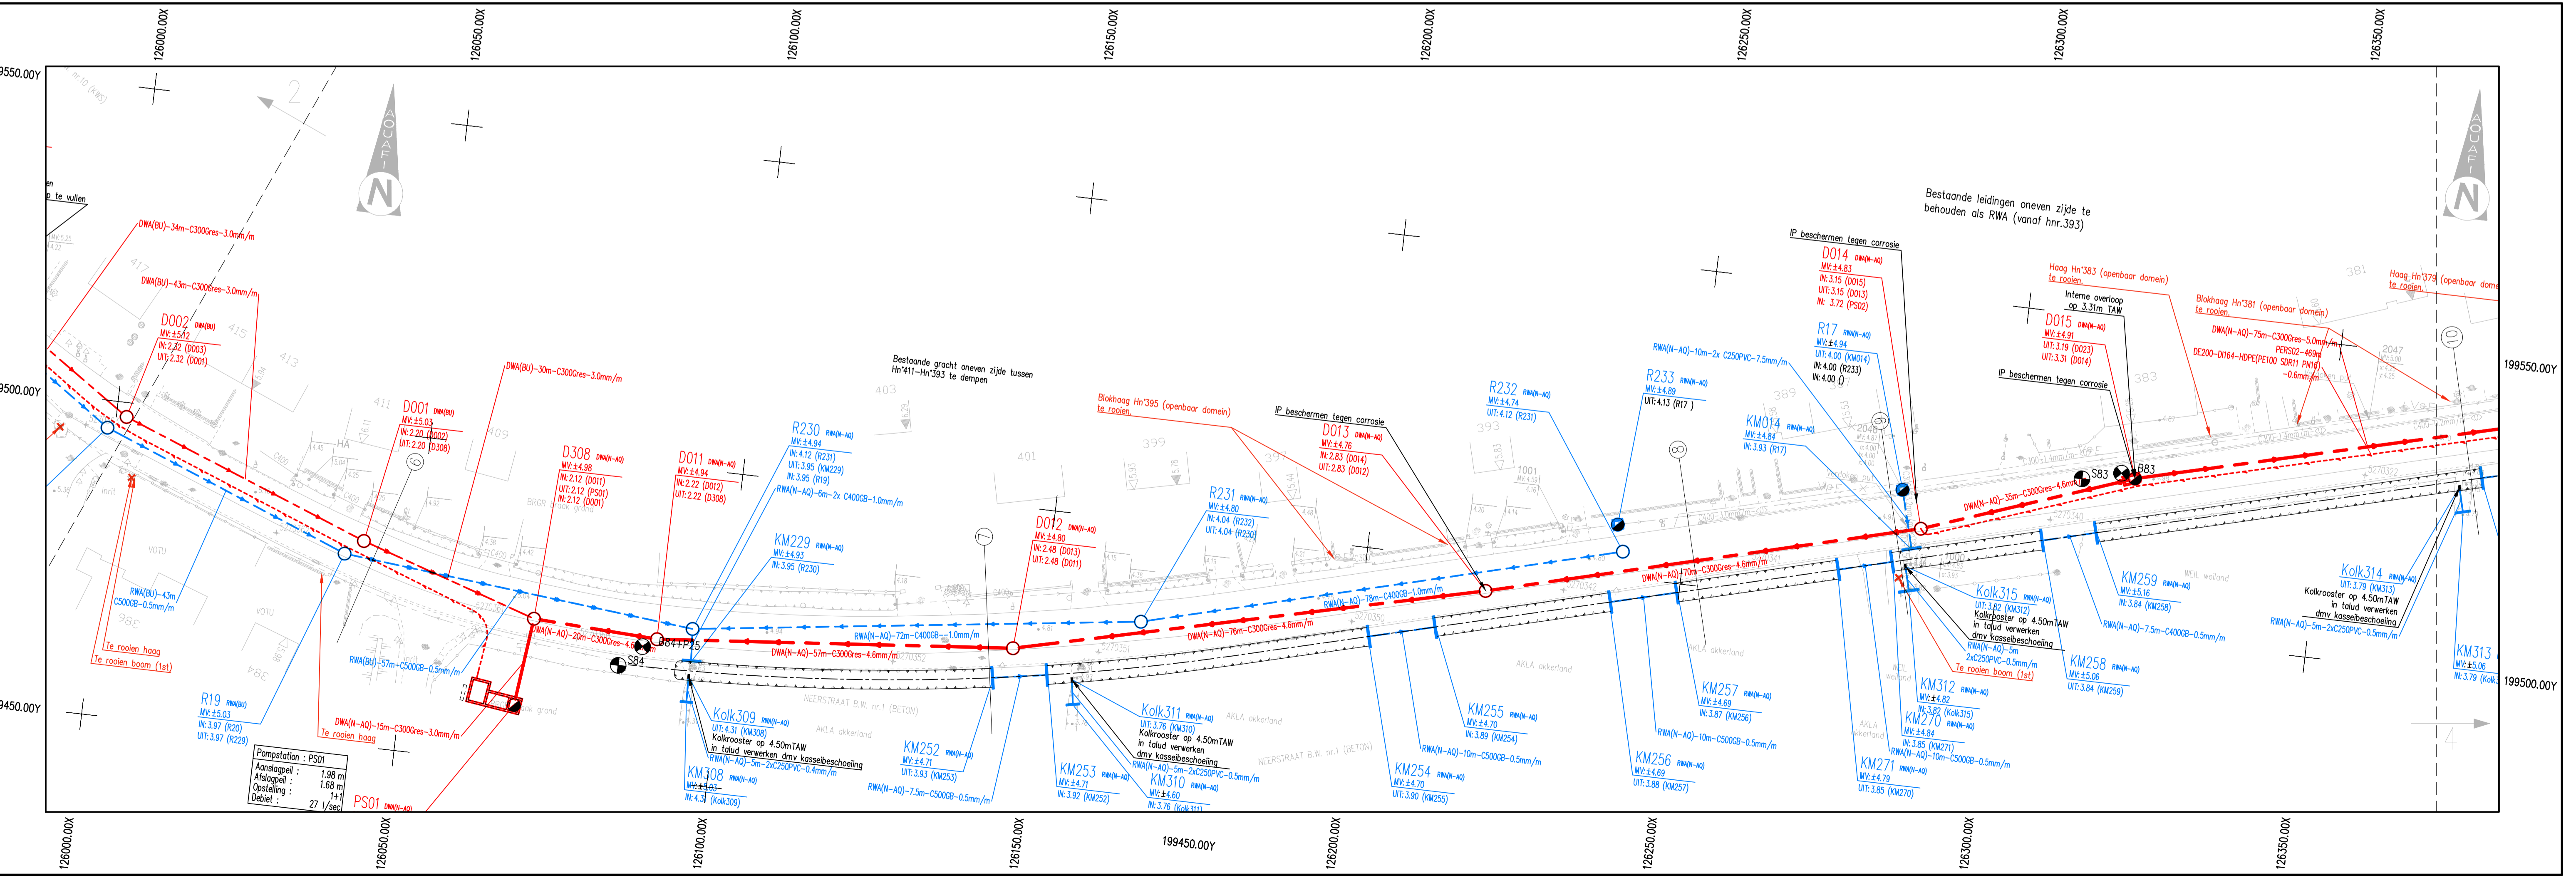
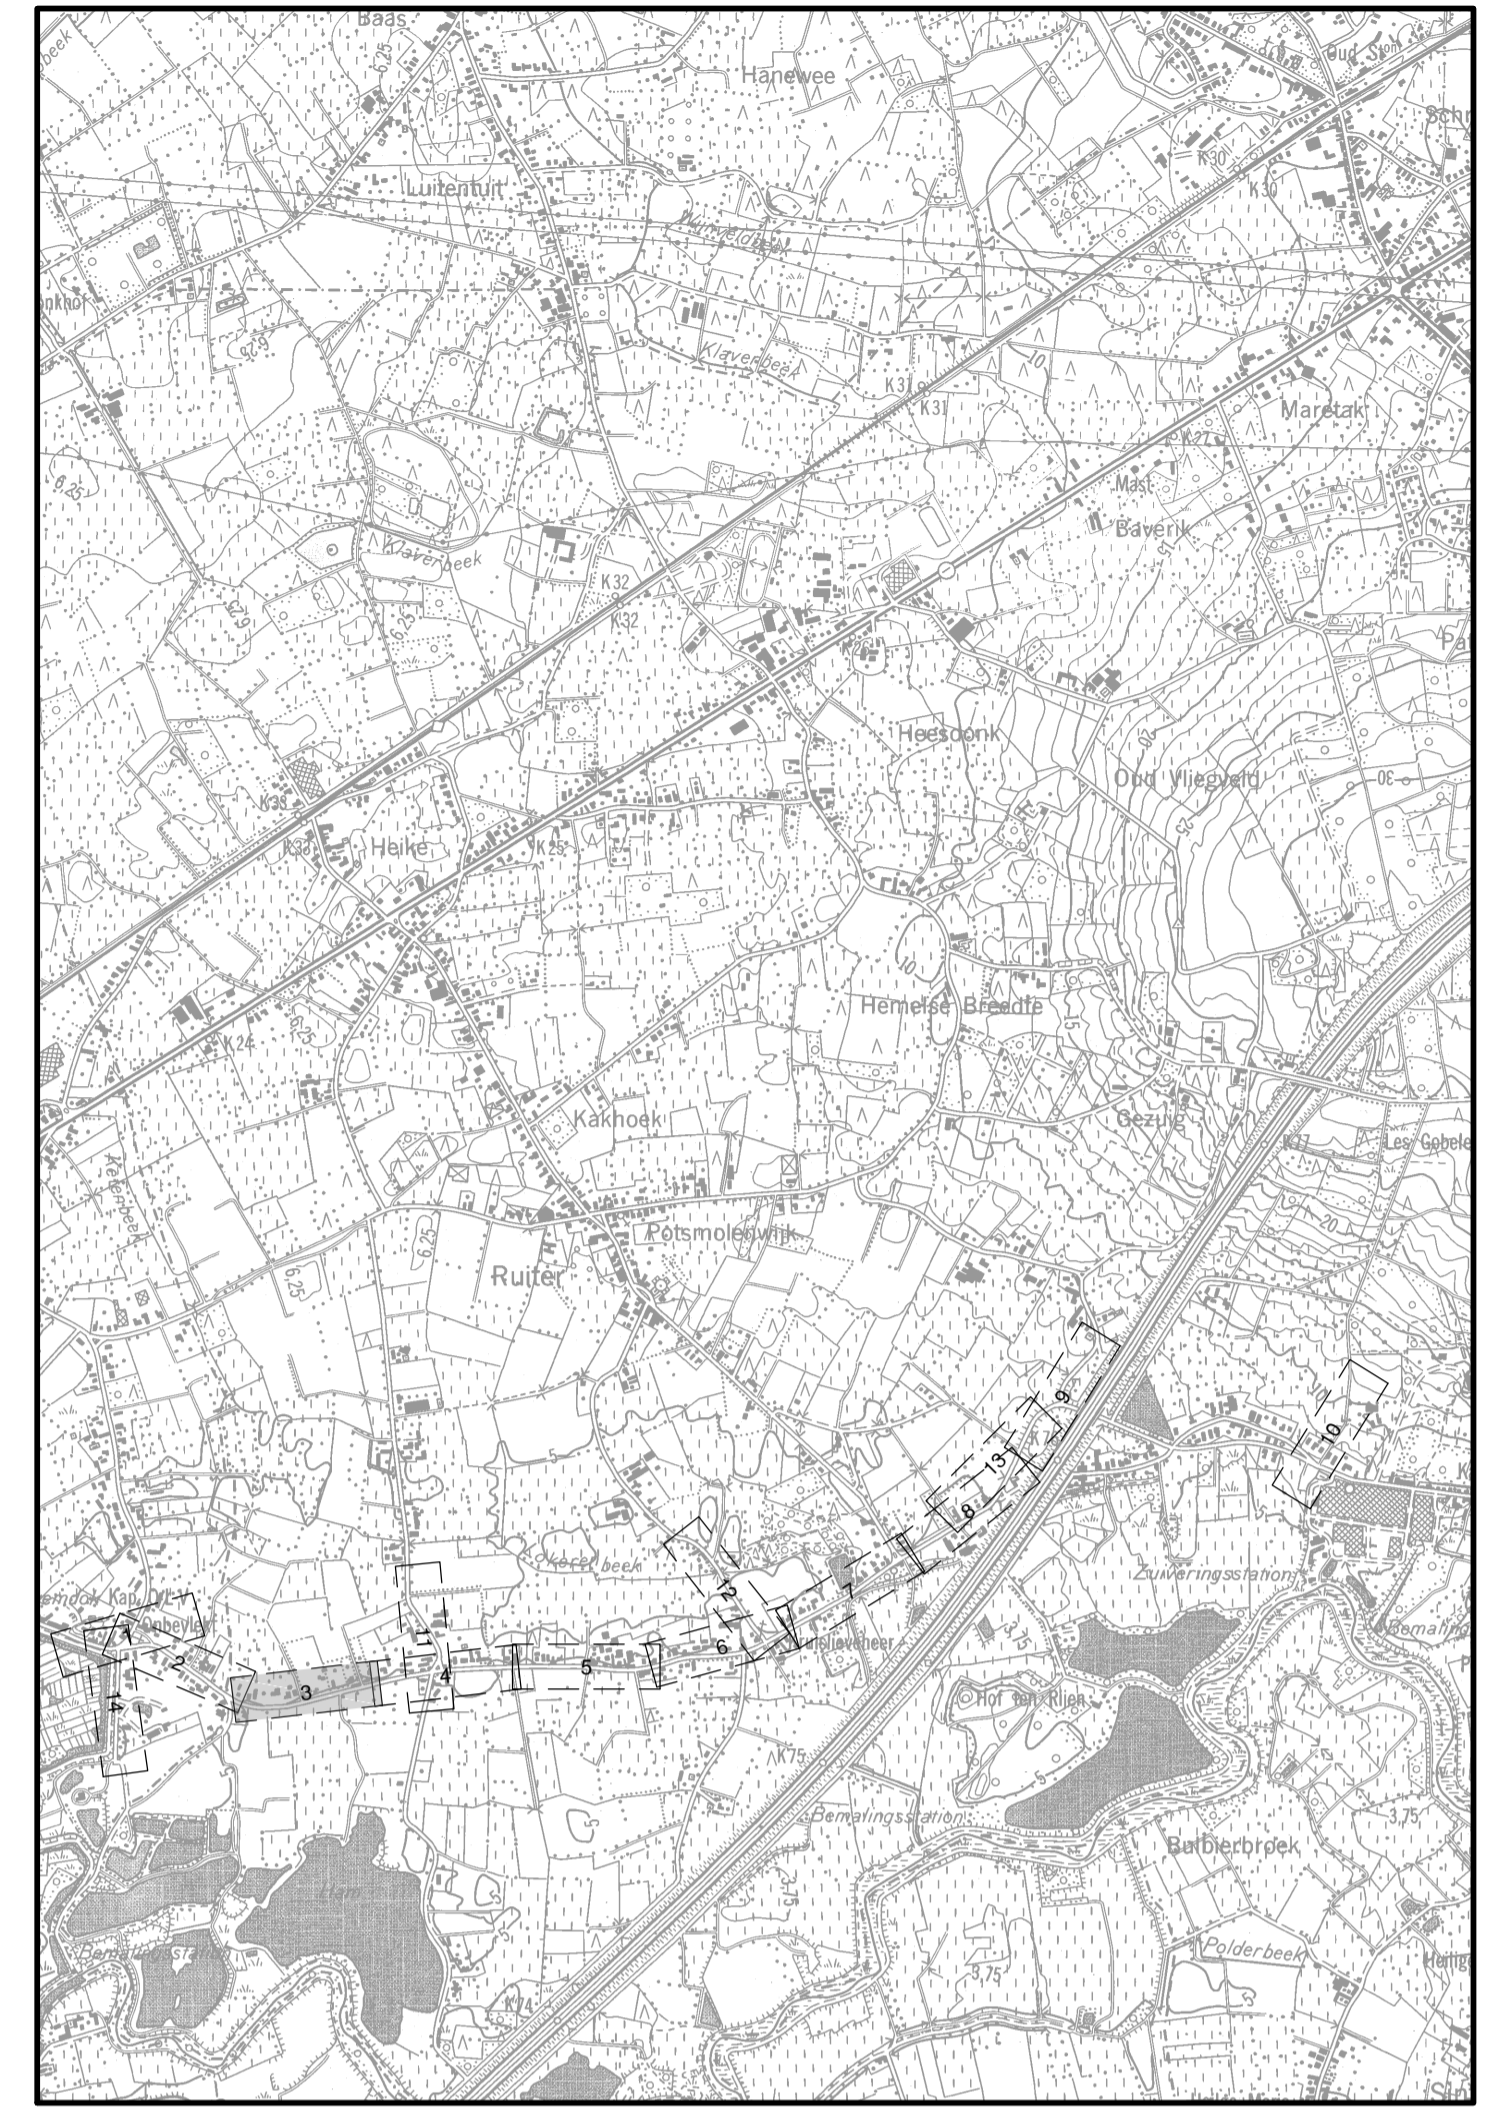


NEERSTRAAT
Vergelijkingsvlak :
-1.00 mTAW

Profilnummer	
Tussenafstand	
Bestaande hoogtes	
Ontworpen hoogtes	
DWA(rfp-pact)	
Tussenafstand	
Helling en diameter	
Bodemhoogte	
Max. hydraulisch peil	
Legkarakteristieken	
RWA(N-AO)	
Tussenafstand	
Helling en diameter	
Bodemhoogte	
Max. hydraulisch peil	
Legkarakteristieken	

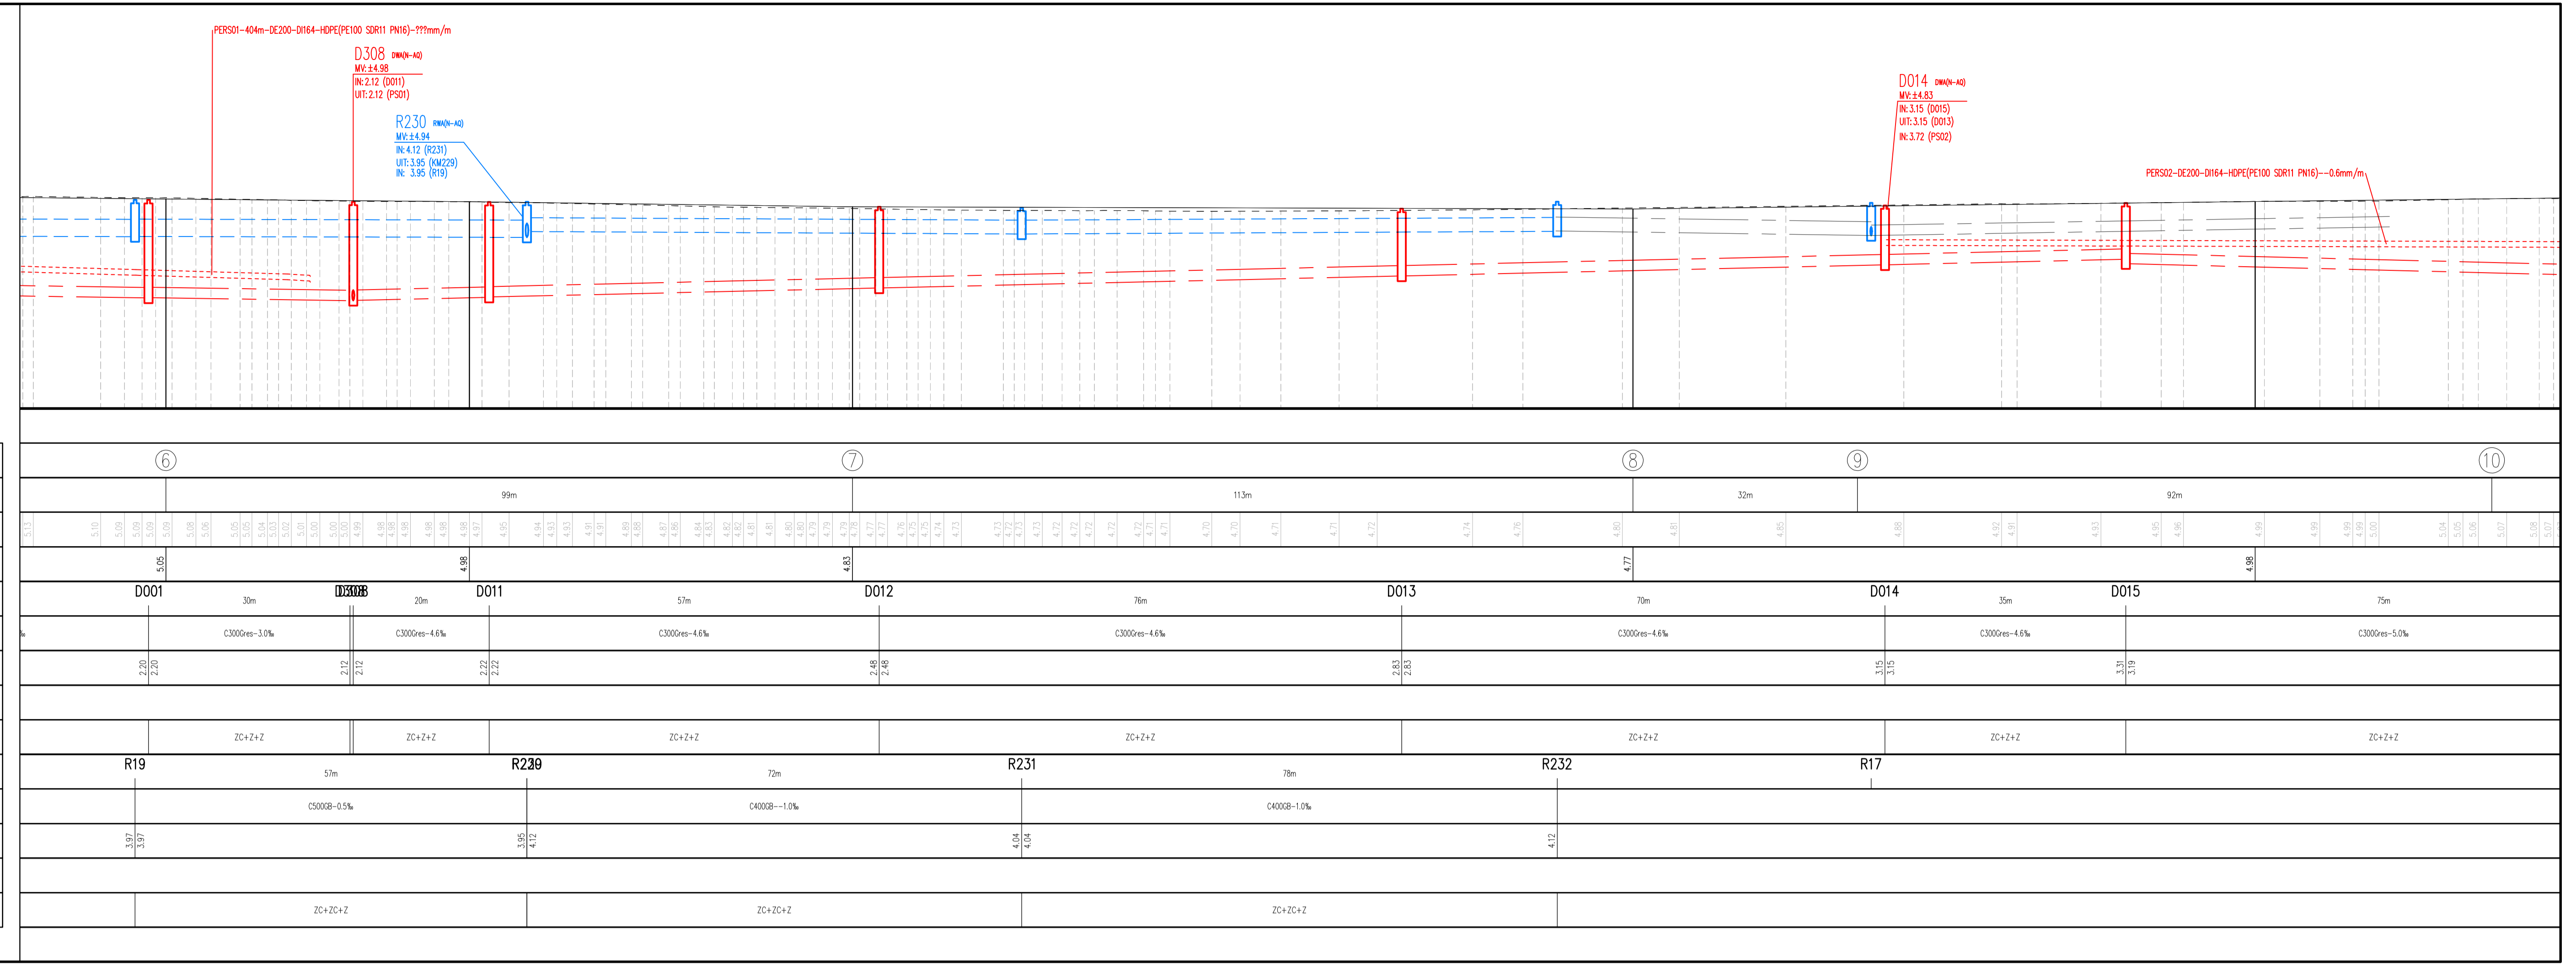

Aquafin NV
Dijkstraat 8
2630 Aartselaar
Tel. 03 450 45 11
www.aquafin.be

Provincie: OOST-VLAANDEREN
Stad/Gemeente: WAASMUNSTER

Projectnaam: AANSLUITING NEERSTRAAT
Projectnummer: 20.527B-A
Titel: ONTWERPPLAN RIOLERINGS- EN COLLECTORWERKEN

Bouwheer	Plannummer	20.527B-A/1/ 11-2-7-3/ 14	
Aquafin	Nr.	Datum.	Historiek
Studiebureau sweco	1	30/11/2018	Voorontwerp B
Gemeente	2	25/02/2021	Voorontwerp BU
	3	10/06/2022	Ontwerp
	4	09/01/2023	Ontwerp (update)
	5	10/04/2023	Ontwerp (update)
	6	25/05/2023	Ontwerp (update) dmv kassebeschotting
	7	11/09/2023	Ontwerp (update) Molbergstraat - Eshoustraat
	8	13/12/2023	Ontwerp (update)
	9	05/03/2024	Aanbestedingsdossier

Aannemer	Schaal:	1/500 1/100	Plan opp:
	Dossiernummer Studiebureau	110.308-02	Bestandsinfo: