
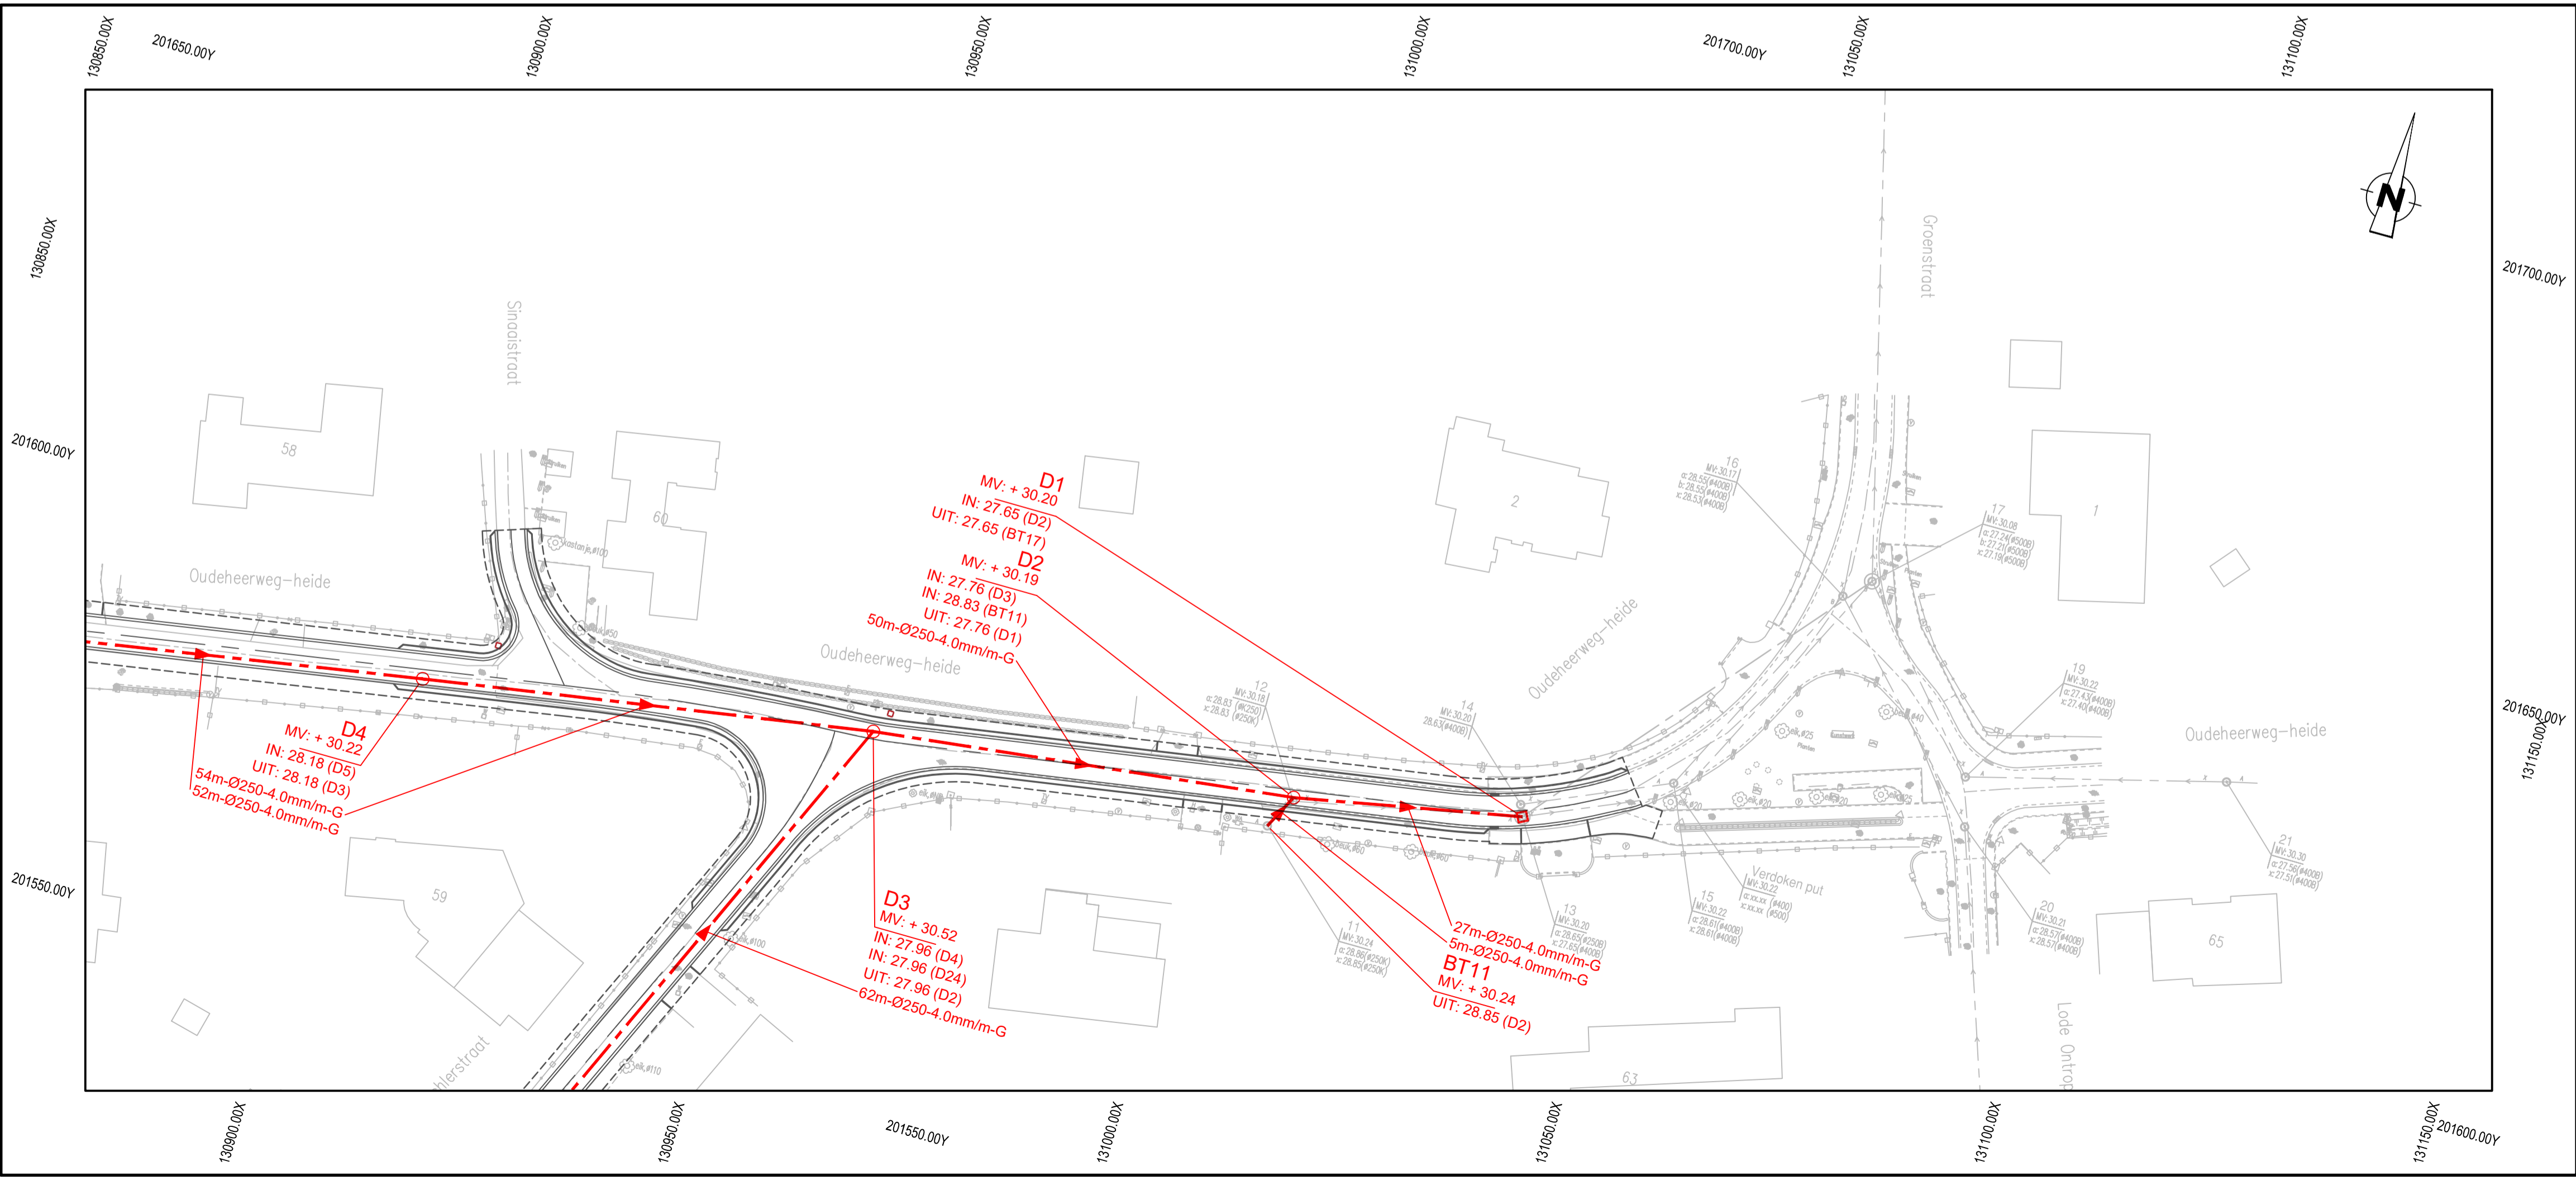


Lengteprofiel
T.A.W. 20.00m

Profielnummer
Cumulaafstand
Bestaand maaveld
Ontworpen hoogte
Hellingen
DWA LEID.
Tussenafstand
Hellingen en Ø
Bodemhoogte
Legkarakteristieken

30.21	1011.54	0.10%	D5	52m	Ø250-4.0% _{vr} -G	28.38	28.38	ZC+Z+Z
30.19	1016.96							
30.18	1022.12							
30.15	1028.32							
30.14	1034.19							
30.12	1040.54							
30.14	1046.66							
30.15	1051.96							
30.17	1060.15							
30.18	1066.87							
30.21	1074.31							
30.25	1080.41							
30.38	1086.00							
30.49	1091.66							
30.56	1097.66							
30.59	1104.84							
30.59	1110.55							
30.59	1116.17							
30.64	1121.52							
30.59	1127.32							
30.49	1134.61							
30.40	1141.85							
30.33	1149.66							
30.29	1155.31							
30.25	1161.29							
30.22	1167.31							
30.18	1174.13							
30.18	1179.75							
30.17	1186.26							
30.16	1192.65							
30.17	1198.95							
30.15	1203.72							
30.20	1208.82							
30.12	1213.95							
30.24	1219.41							
30.55	1235.16							
30.36	1240.45							
30.11	1245.64							
30.18	1251.66							
30.08	1256.86							

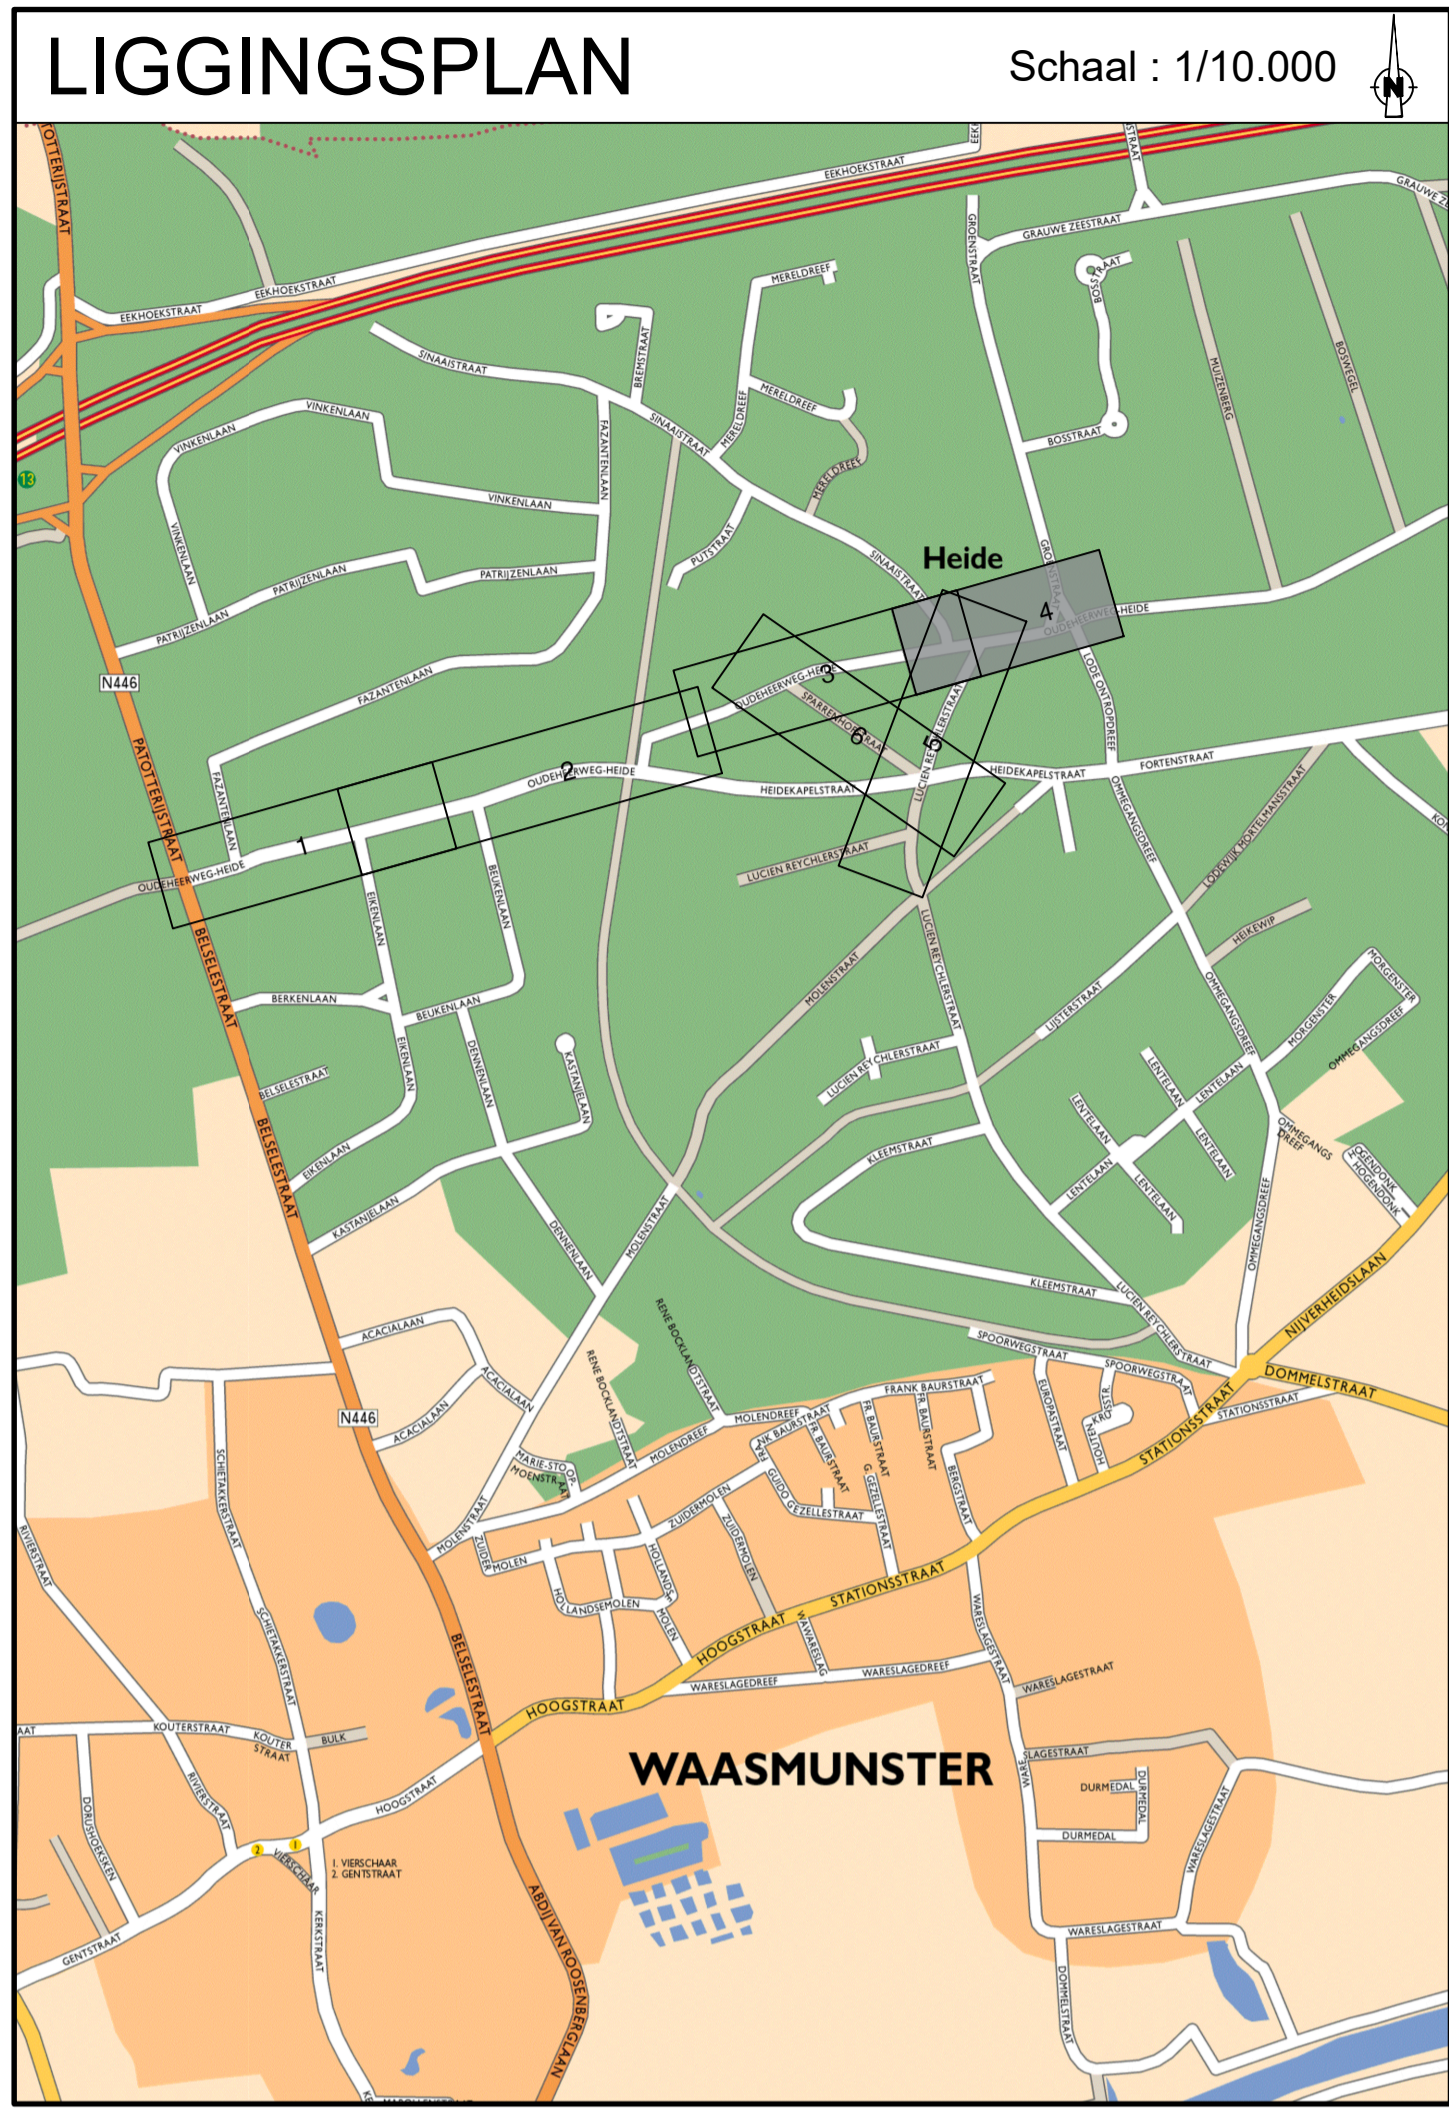

Aquafin NV
Dijkstraat 8
2630 Aartselaar
Tel.: 03 450 45 11
www.aquafin.be

Provincie:	Oost-Vlaanderen
Stad/Gemeente:	Waasmunster
Projectnaam:	Oudeheerweg-Heide
Projectnummer:	WMS3030
Titel:	Ontwerpplan rioleringswerken

Bouwheer				Plannummer	WMS3030/1/2-7.4/6
	Projectmanager Jens Van Damme				
Studiebureau					
Teamleider Robby Beyers	vestiging Berchem Proefhofweg 2-4 B-2650 Antwerpen T +32 (0)2 383 06 40				
Projectleider Arne Staepels	www.swecobelgium.be				
gemeente Gemeente/Stad					
Aannemer	Schaal: 1:500	Plan opp.:			
	Dossiernummer STB 0008871577	Bestandsnaam: 0008871577_1_RIO_01.dwg			
	Dossiernummer aannemer				