
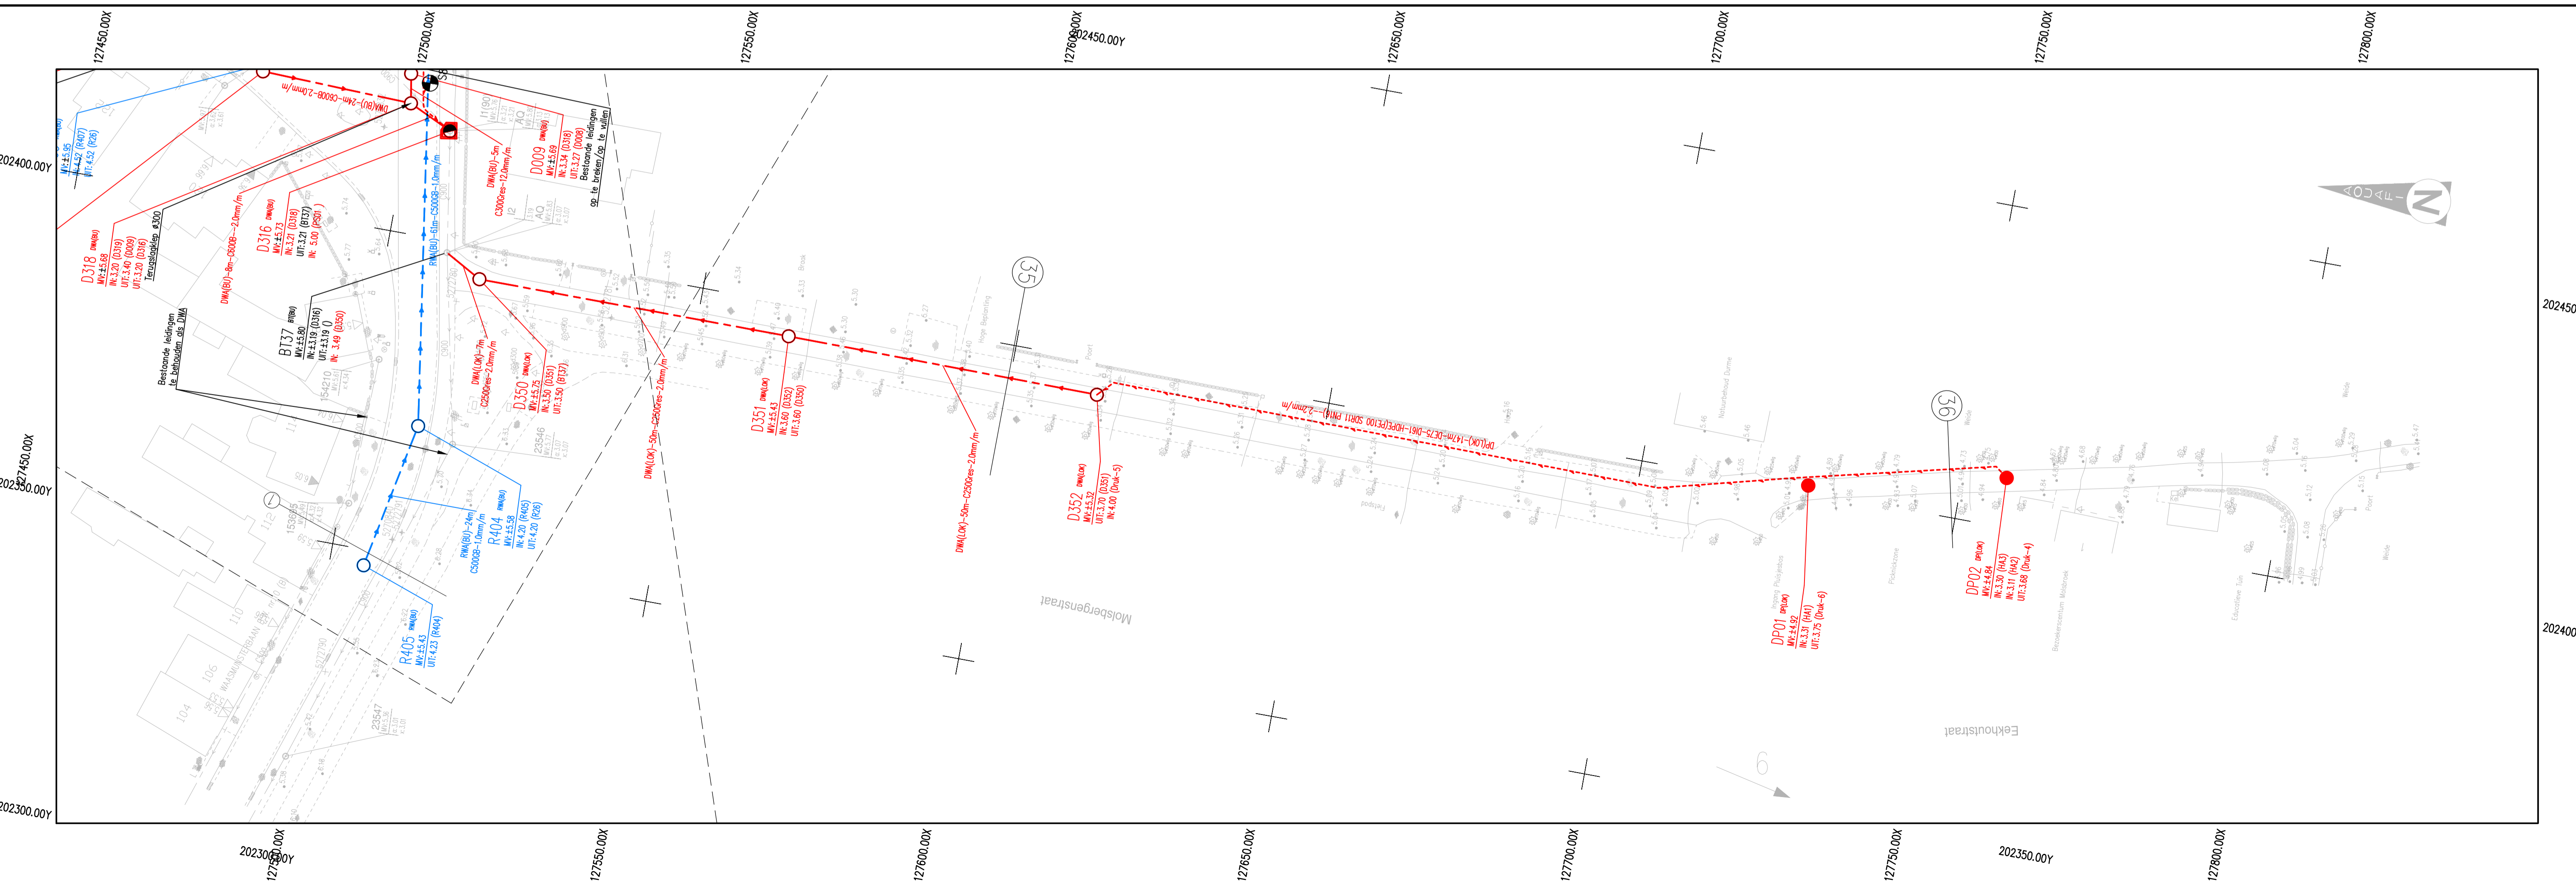
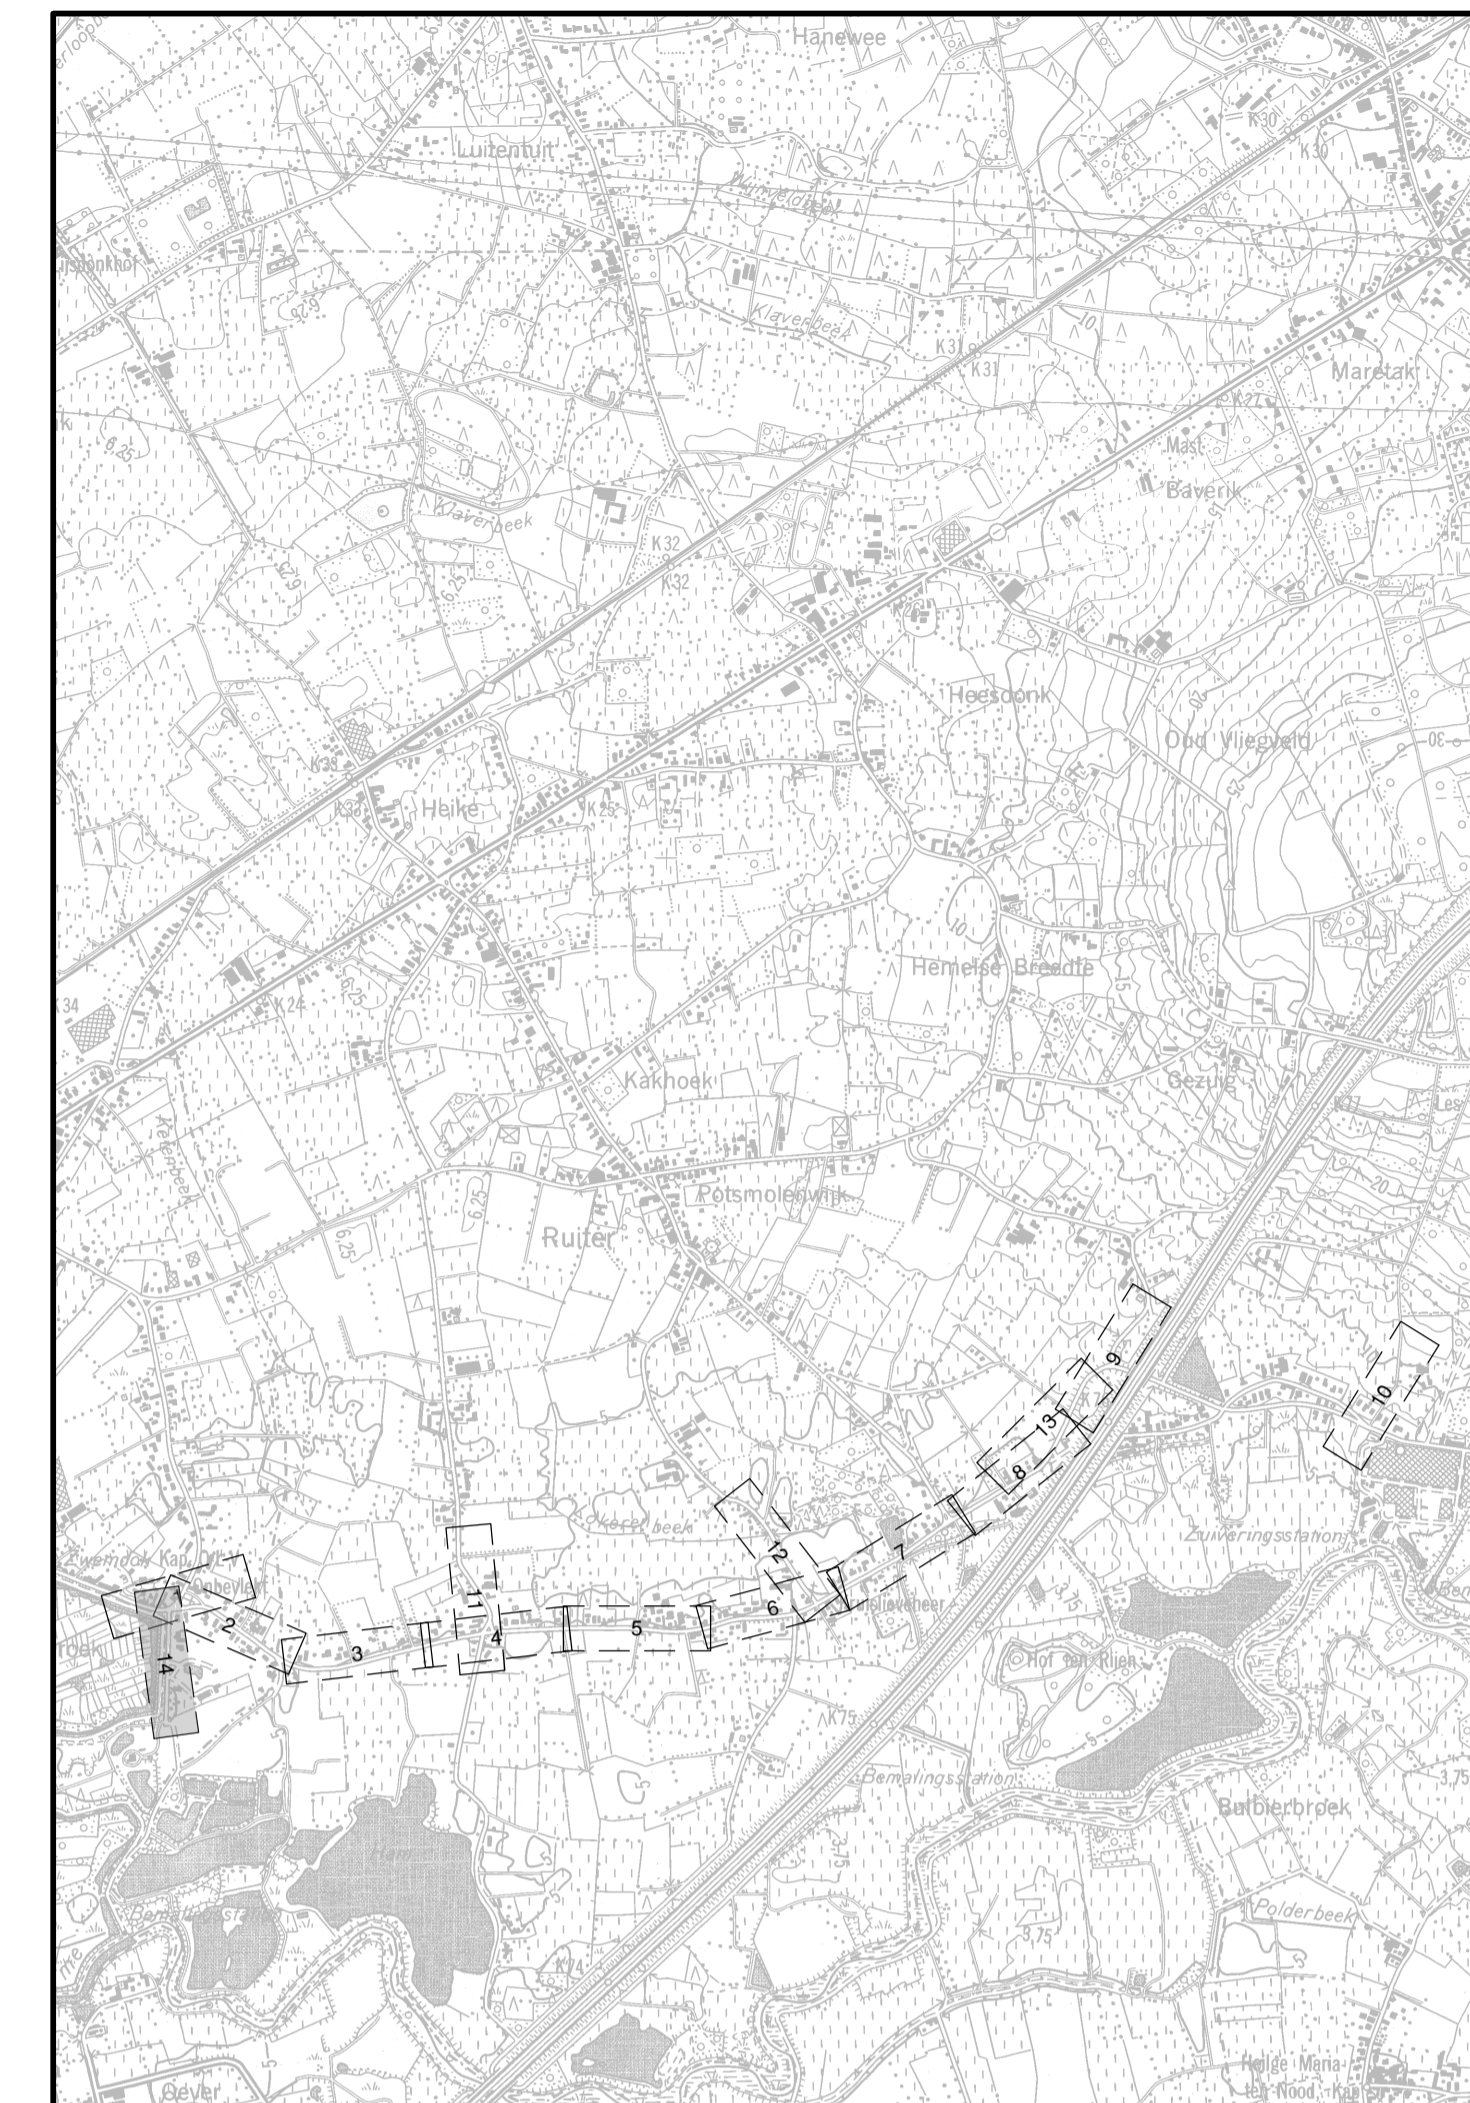


MOLSBERGENSTRAAT
Vergelijkingsvlak :
0.00 mTAW

DWA(LOK)	Profielnummer
	Tussenafstand
	Bestaande hoogtes
	Ontworpen hoogtes
DP(LOK)	Tussenafstand
	Helling en diameter
	Bodemhoogte
	Max. hydraulisch peil
DP(LOK)	Tussenafstand
	Helling en diameter
	Bodemhoogte
	Max. hydraulisch peil
DP(LOK)	Legkarakteristieken
	Tussenafstand
	Helling en diameter
	Bodemhoogte
DP(LOK)	Max. hydraulisch peil
	Legkarakteristieken
	Tussenafstand
	Helling en diameter

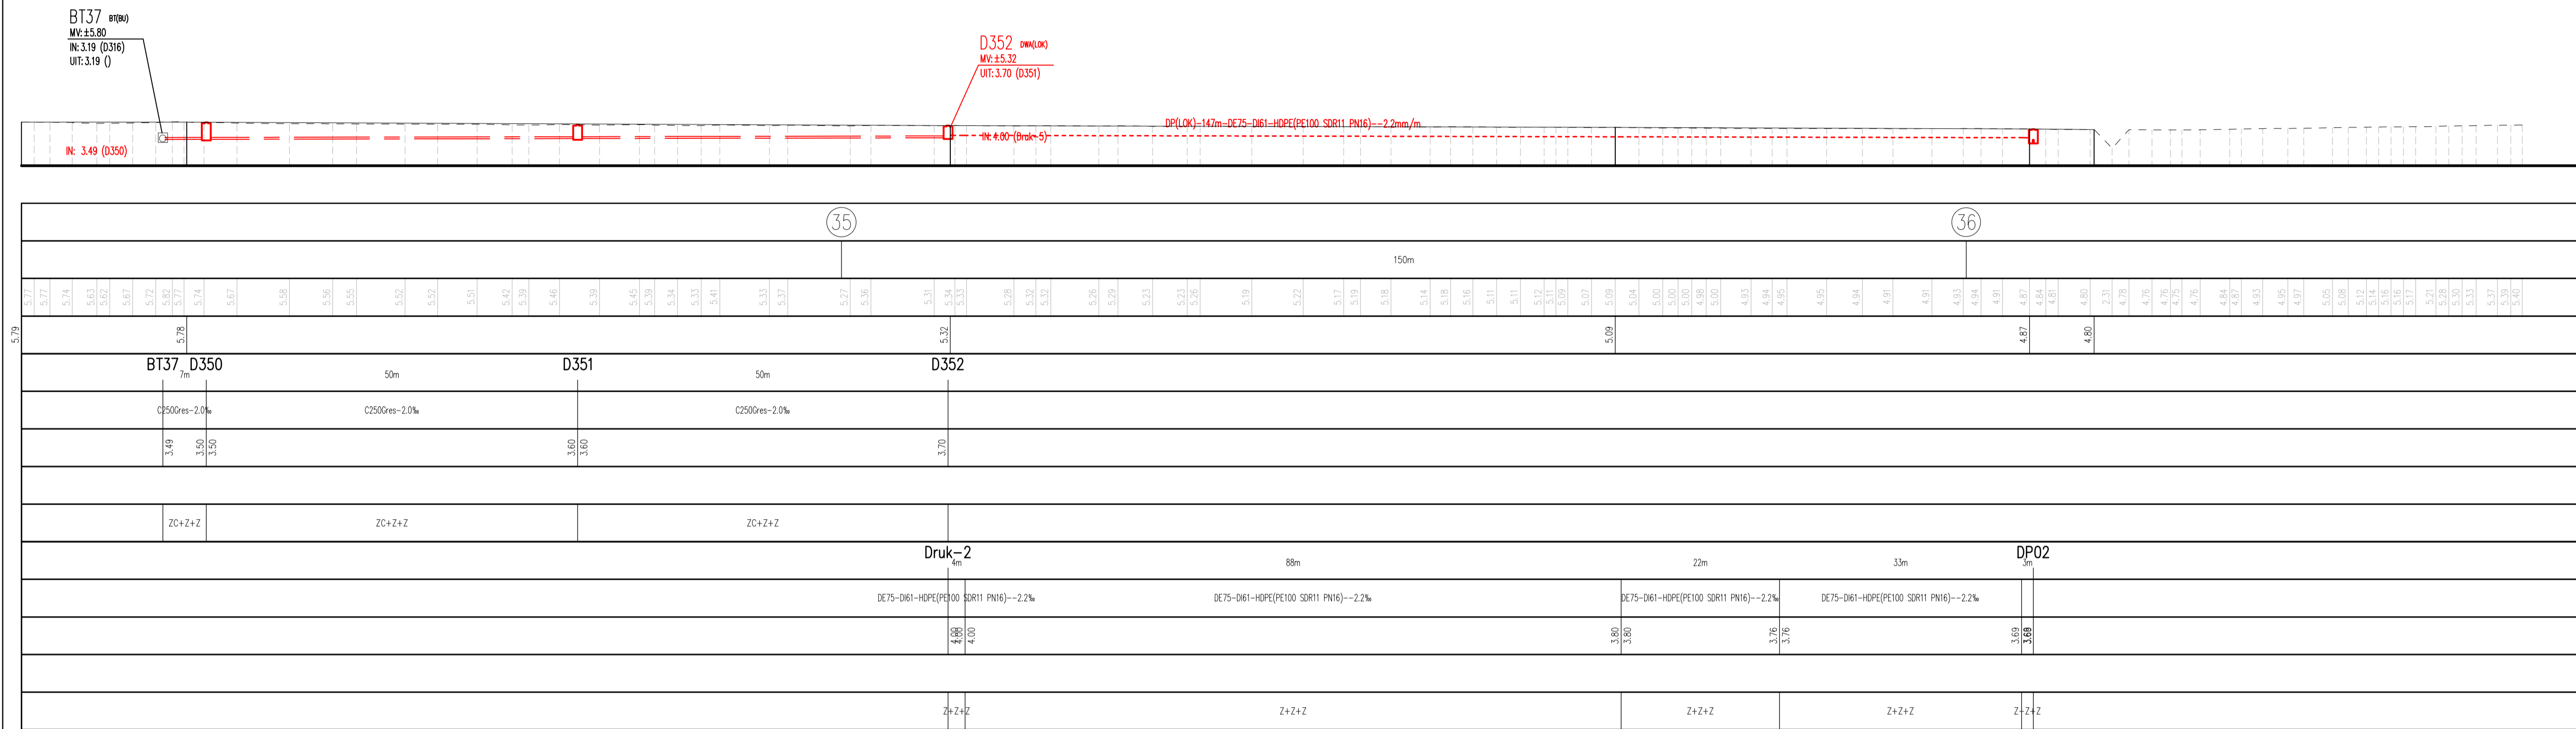

Aquafin
 Aquafin NV
 Dijkstraat 8
 2630 Aartselaar
 Tel. 03 450 45 11
 www.aquafin.be

Provincie: OOST-VLAANDEREN
 Stad/Gemeente: WAASMUNSTER

Projectnaam: AANSLUITING NEERSTRAAT
 Projectnummer: 20.527B-A
 Titel: ONTWERPPLAN RIOLERINGS-EN COLLECTORWERKEN

Bouwheer: Aquafin
 Plannummer: 20.527B-A/1/
 11-2-7.14/
 14

Nr.	Datum.	Historiek
1	30/11/2018	Voorontwerp B
2	25/02/2021	Voorontwerp BU
3	10/06/2022	Ontwerp
4	09/01/2023	Ontwerp (update)
5	10/04/2023	Ontwerp (update)
6	25/05/2023	Ontwerp (update)
7	11/09/2023	Ontwerp (update Molsbergenstraat - Eekhoutstraat)
8	13/12/2023	Ontwerp (update)
9	05/03/2024	Aanbestedingsdossier

Aannemer: Schaal: 1/500 / 1/100
 Dossiernummer Studiebureau: 110.308-02
 Plan opp: Bestandsinfo: