


TER AANDACHT VAN DE UITVOERDERS VAN DE WERKEN
IN DE NABIJHEID VAN DE OP ONDERHAVIG PLAN
GETEKENDE ONDERGRONDSE LEIDINGEN

Dit plan wordt meegedeeld als aanwijzing en zonder waarborg van nauwkeurigheid. De aanwezigheid van de oftakkingen voor huisaansluitingen zijn meestal niet getekend ten opzichte van de hoofdleiding. Bijgevolg kunnen de aanduidingen door onderhavig plan verstrekt, de aannemer geenszins ontlasten van zijn gebruikelijke aansprakelijkheid voor ongevallen of beschadigingen die gedurende of ingevolge de door hem uitgevoerde werken zouden kunnen voorkomen.

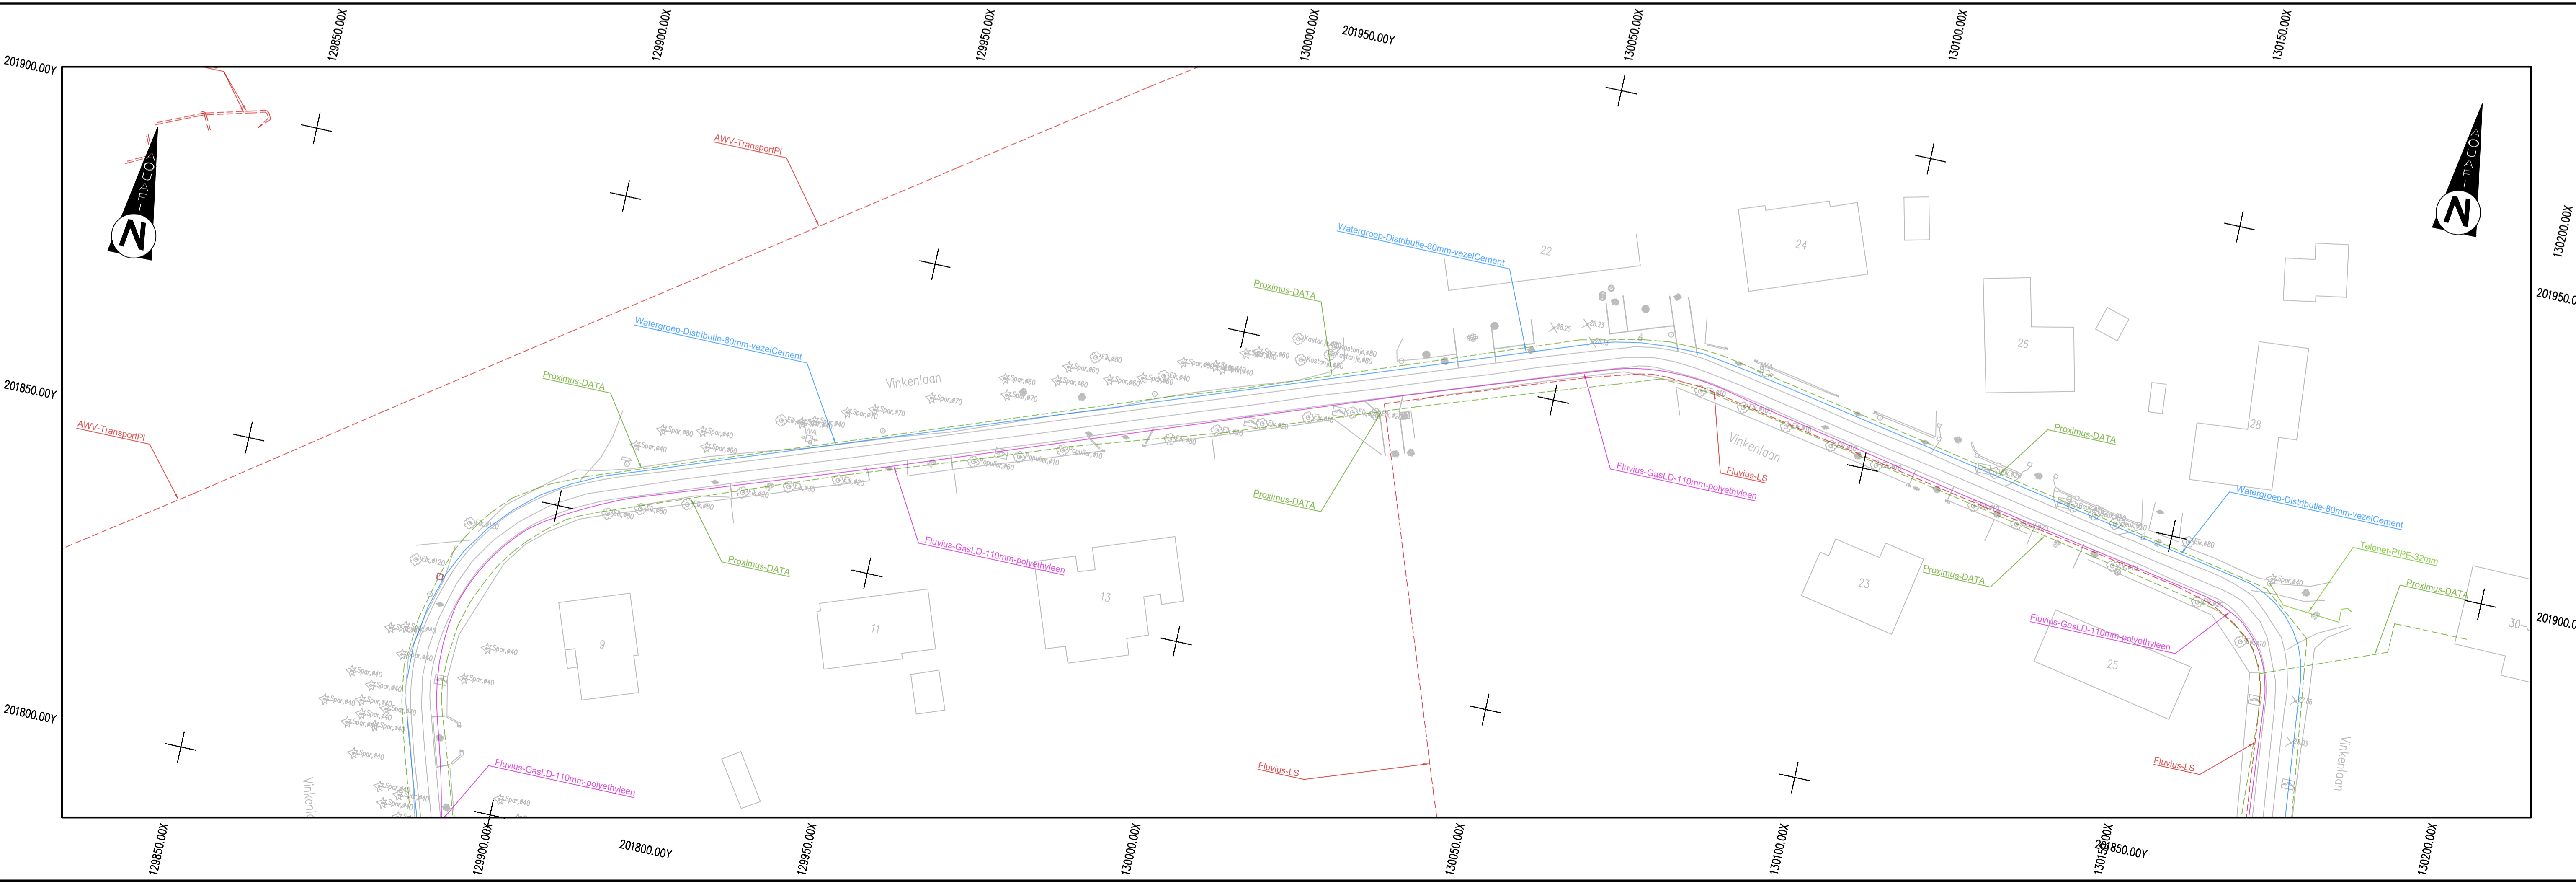

Dijkstraat 8
2630 Aartselaar
Tel. 03 450 45 11
www.aquafin.be

Provincie: OOST-VLAANDEREN
Stad/Gemeente: WAASMUNSTER

Projectnaam: VINKENLAAN
Projectnummer: WMS3031
Titel: PLAN LEIDINGEN OPENBAAR NUT

Bouwheer: [Blank]
Plannummer: WMS3031/1/
24-2-5.2
/3

Studiebureau
SWECO
vestiging Berchem
Posthofweg 2-4
B-2600 Antwerpen
T +32 (0)2 383 06 40
www.swecobelgium.be

Gemeente: [Blank]

Nr.	Datum.	Historiek
1	01/04/2024	Voorontwerp
2	14/06/2024	Voorontwerp (update)
3	14/02/2025	Voorontwerp (update)
4	11/07/2025	Aanbesteding (draft)
5	31/07/2025	OVA
6	06/11/2025	Aanbesteding

Aannemer: [Blank]
Schaal: 1/500
1/100
Plan opp: [Blank]
Dossiernummer Studiebureau: 0008871578
Bestandsinfo: [Blank]