
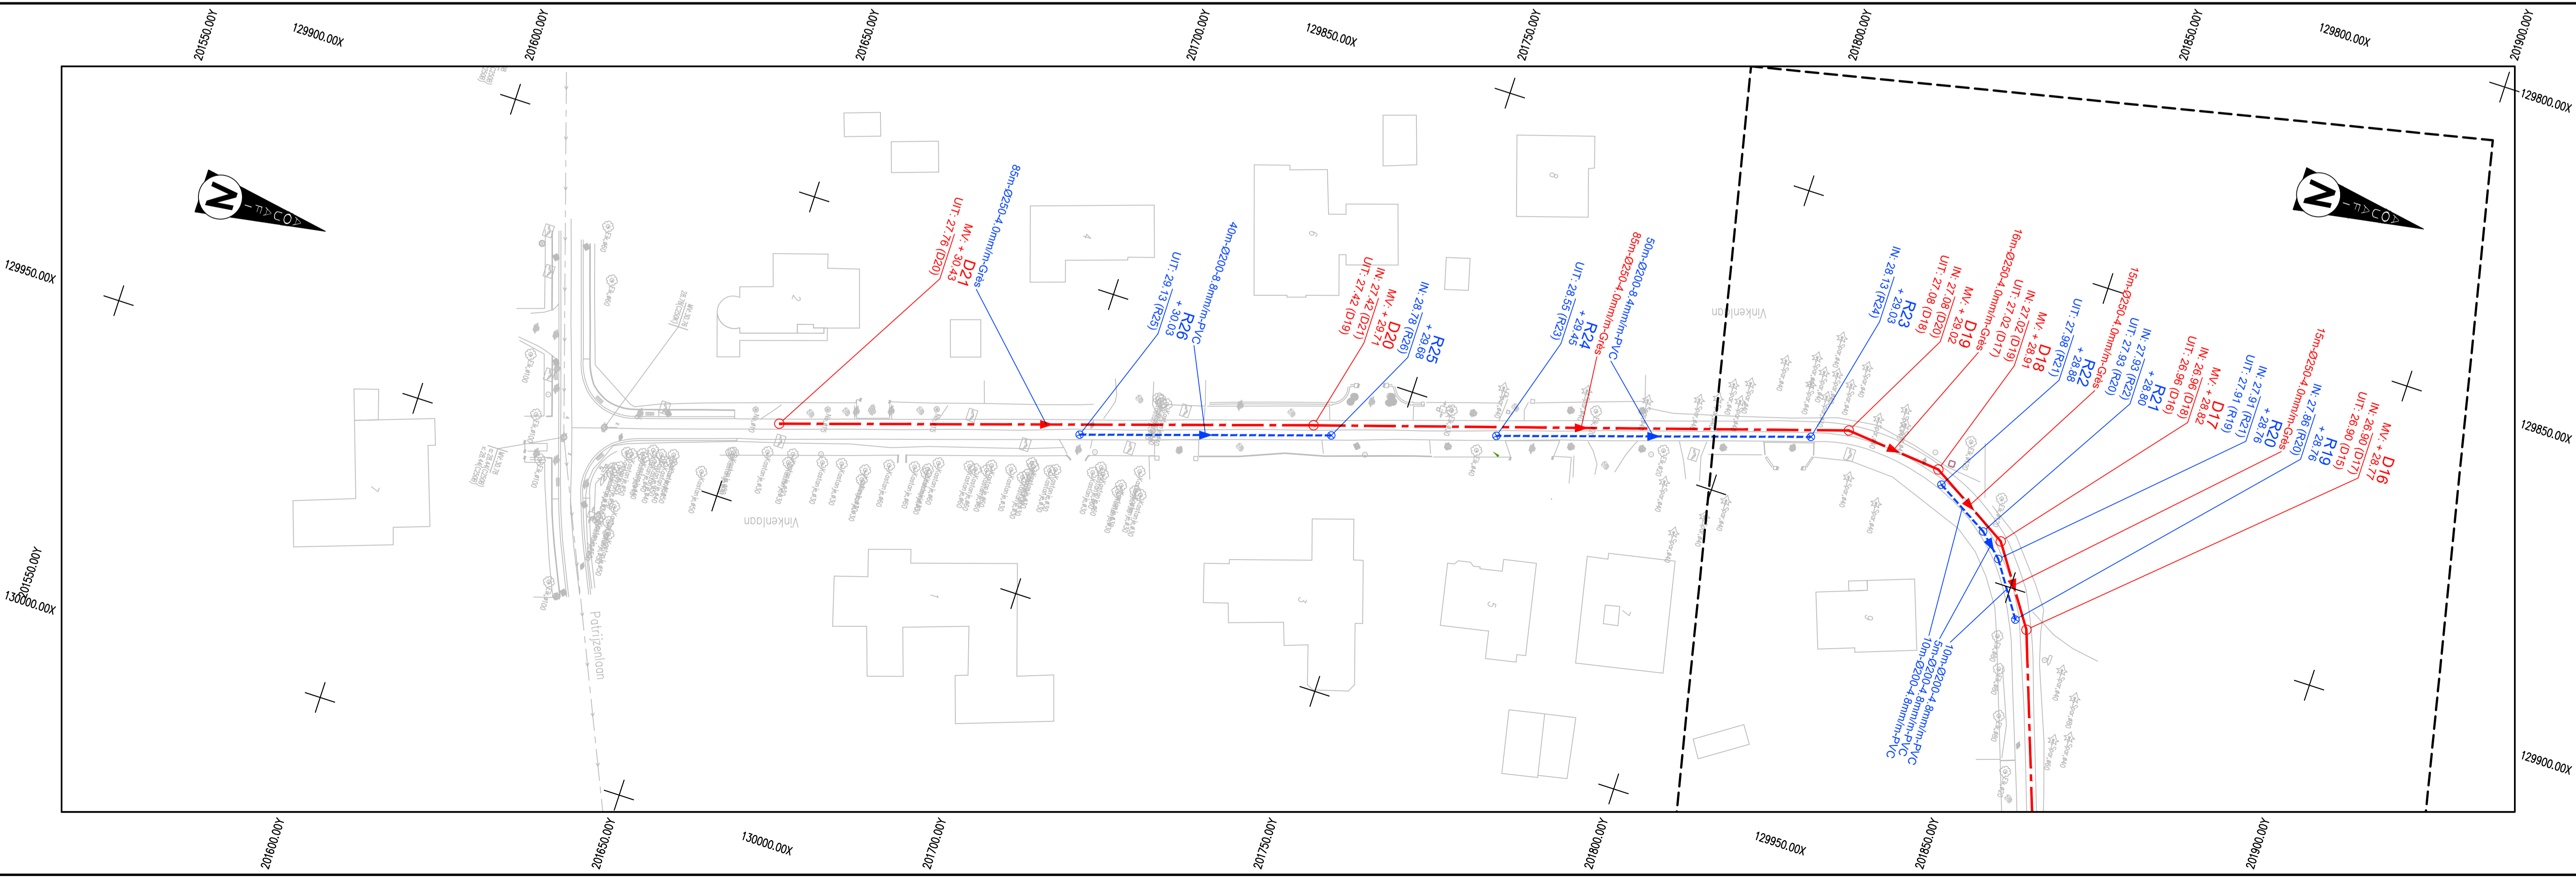


Lengteprofiel  
T.A.W. 20.00m

Profielnummer	
Niveaus natuurlijk terrein	
Niveaus project	
DWA	Tussenafstand
	Helling en diameter
	Bodemhoogte
	Max. hydraulisch peil
	Legkarakteristieken
RWA	Tussenafstand
	Helling en diameter
	Bodemhoogte
	Max. hydraulisch peil
	Legkarakteristieken

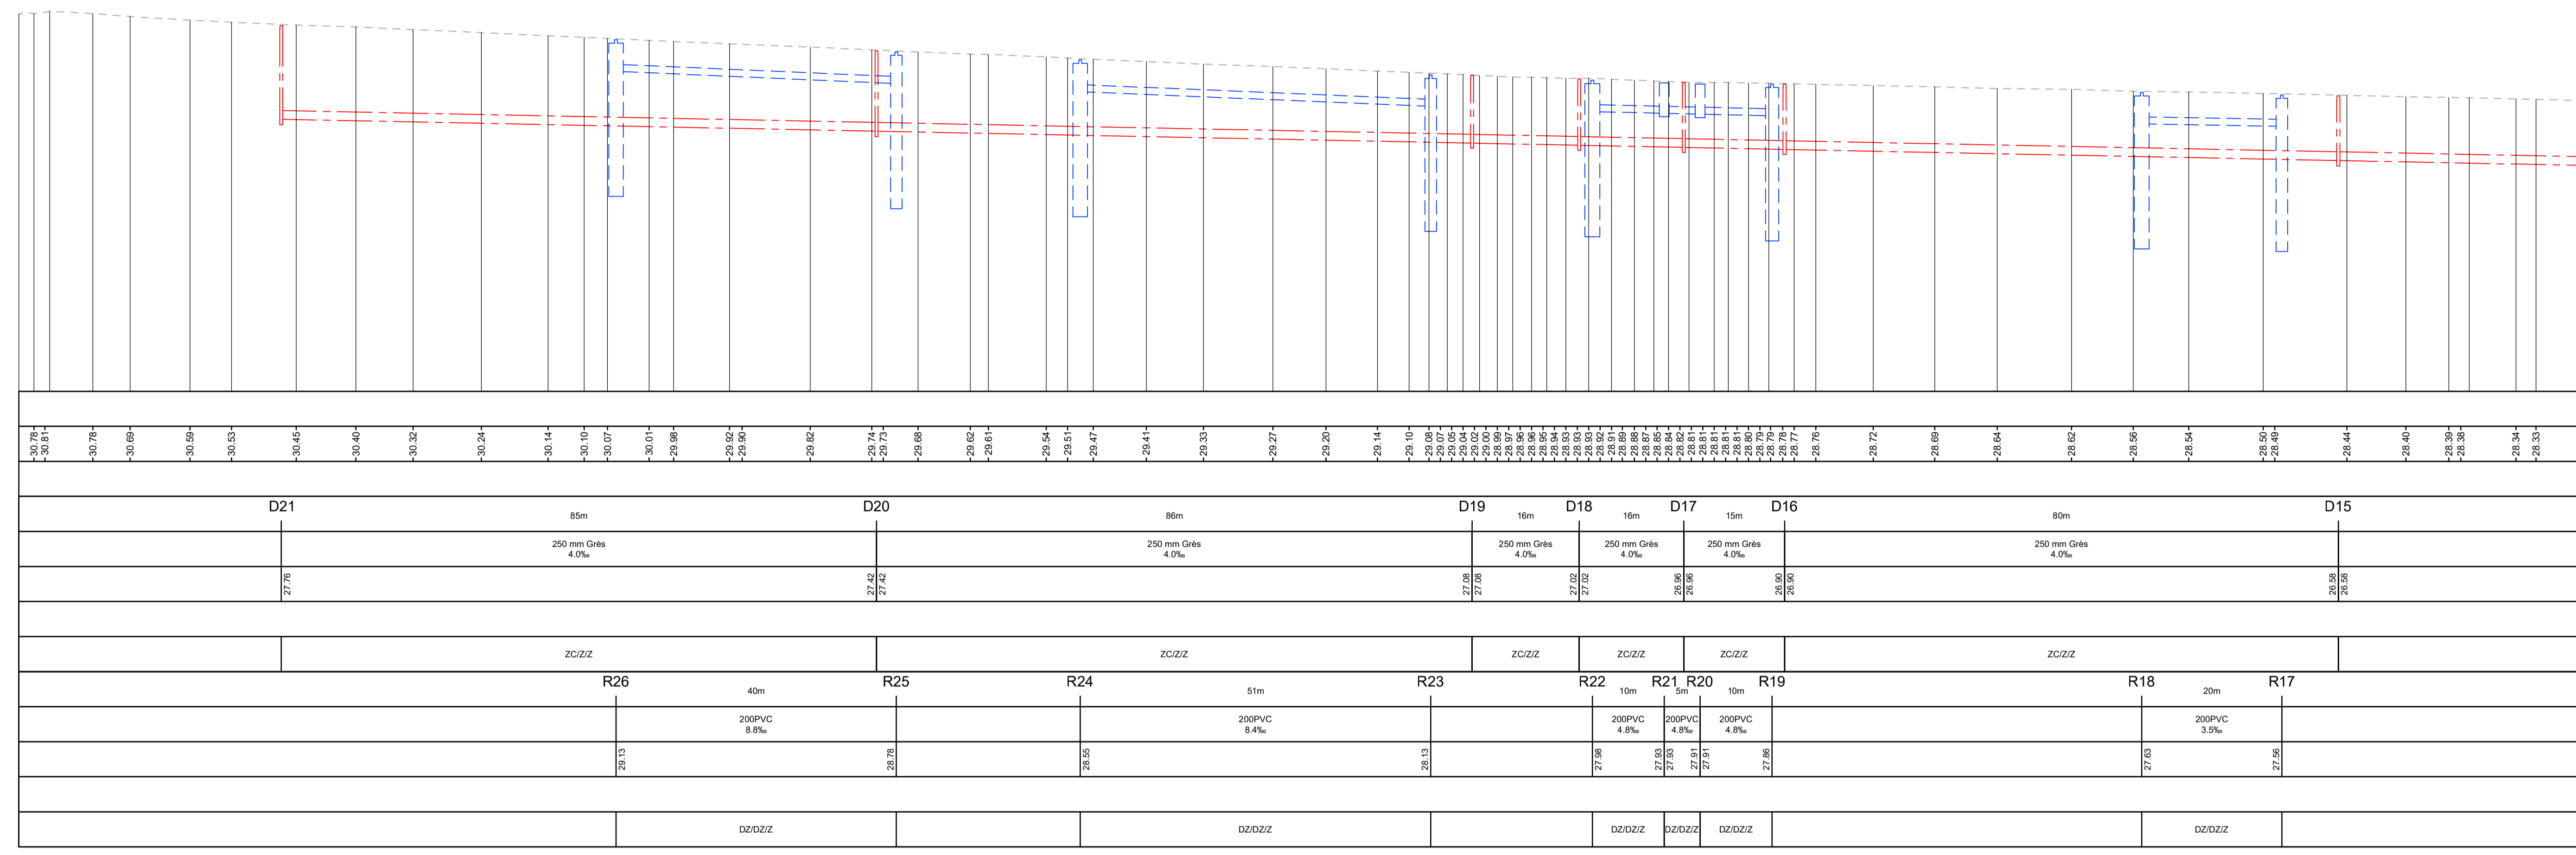

riopact  
partner in lokaal waterbeheer

Dijkstraat 8  
2630 Aartselaar  
Tel. 03 450 45 11  
www.aquafin.be

Provincie: OOST-VLAANDEREN																						
Stad/Gemeente: WAASMUNSTER																						
Projectnaam: VINKENLAAN																						
Projectnummer: WMS3031																						
Titel: ONTWERPPPLAN RIOLERINGS-EN COLLECTORWERKEN																						
Bouwheer	Plannummer: WMS3031/1/ 24-2-7.1 /3																					
<b>Studiebureau</b>  vestiging Berchem Posthofweg 2-4 B-2600 Antwerpen T +32 (0)3 383 06 40 www.swecobelgium.be	<table border="1"> <thead> <tr> <th>Nr.</th> <th>Datum.</th> <th>Historiek</th> </tr> </thead> <tbody> <tr> <td>1</td> <td>01/04/2024</td> <td>Voorontwerp</td> </tr> <tr> <td>2</td> <td>14/06/2024</td> <td>Voorontwerp (update)</td> </tr> <tr> <td>3</td> <td>14/02/2025</td> <td>Voorontwerp (update)</td> </tr> <tr> <td>4</td> <td>11/07/2025</td> <td>Aanbesteding (draft)</td> </tr> <tr> <td>5</td> <td>31/07/2025</td> <td>DVA</td> </tr> <tr> <td>6</td> <td>06/11/2025</td> <td>Aanbesteding</td> </tr> </tbody> </table>	Nr.	Datum.	Historiek	1	01/04/2024	Voorontwerp	2	14/06/2024	Voorontwerp (update)	3	14/02/2025	Voorontwerp (update)	4	11/07/2025	Aanbesteding (draft)	5	31/07/2025	DVA	6	06/11/2025	Aanbesteding
	Nr.	Datum.	Historiek																			
	1	01/04/2024	Voorontwerp																			
	2	14/06/2024	Voorontwerp (update)																			
	3	14/02/2025	Voorontwerp (update)																			
4	11/07/2025	Aanbesteding (draft)																				
5	31/07/2025	DVA																				
6	06/11/2025	Aanbesteding																				
Gemeente																						
Aannemer	Schaal: 1/500 1/100																					
	Plan opp: Dossiernummer Studiebureau: 0008871578																					
	Bestandsinfo:																					