


TER AANDACHT VAN DE UITVOERDERS VAN DE WERKEN  
IN DE NABIJHEID VAN DE OP ONDERHAVIG PLAN  
GETEKENDE ONDERGRONDSE LEIDINGEN

Dit plan wordt meegedeeld als aanwijzing en zonder waarborg van nauwkeurigheid. De aanwezigheid van de aftakkingen voor huisaansluitingen zijn meestal niet getekend ten opzichte van de hoofdleiding. Bijgevolg kunnen de aanduidingen door onderhavig plan verstrekt, de aannemer geenszins ontlasten van zijn gebruikelijke aansprakelijkheid voor ongevallen of beschadigingen die gedurende of ingevolge de door hem uitgevoerde werken zouden kunnen voorkomen.

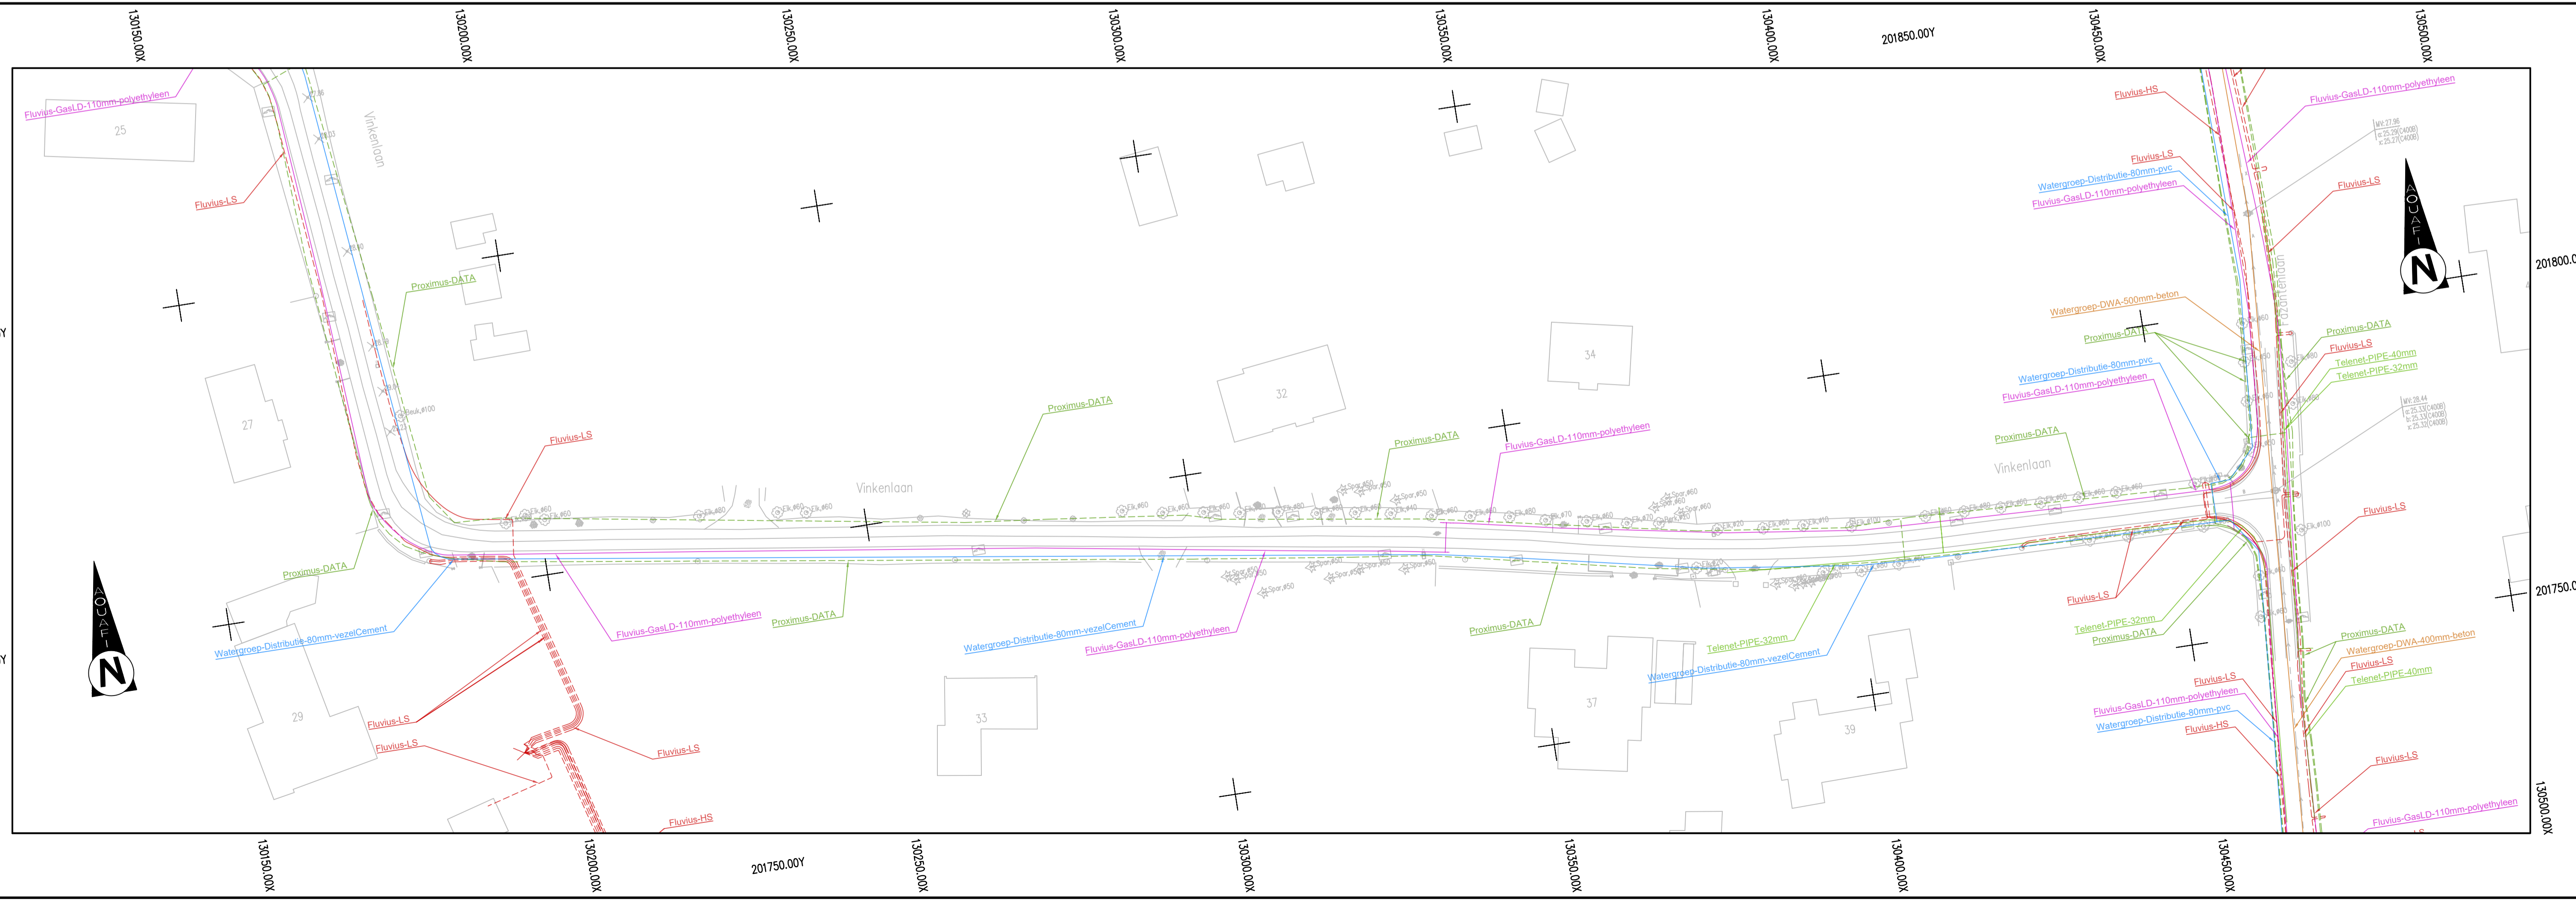

Dijkstraat 8  
2630 Aartselaar  
Tel. 03 450 45 11  
www.aquafin.be

Provincie:	OOST-VLAANDEREN
Stad/Gemeente:	WAASMUNSTER
Projectnaam:	VINKENLAAN
Projectnummer:	WMS3031
Titel:	PLAN LEIDINGEN OPENBAAR NUT

Bouwheer	Plannummer	WMS3031/1/ 24-2-5.3 /3
----------	------------	------------------------------

Nr.	Datum.	Historiek
1	01/04/2024	Voorontwerp
2	14/06/2024	Voorontwerp (update)
3	14/02/2025	Voorontwerp (update)
4	11/07/2025	Aanbesteding (draft)
5	31/07/2025	DVA
6	06/11/2025	Aanbesteding

<b>Studiebureau</b> <b>SWECO</b> vestiging Berchem Posthofweg 2-4 B-2600 Antwerpen T +32 (0)2 383 06 40 www.swecobelgium.be	Gemeente
---	----------

Aannemer	Schaal:	1/500 1/100	Plan opp:
	Dossiernummer Studiebureau	0008871578	Bestandsinfo: