


Grondplan : schaal 1/500

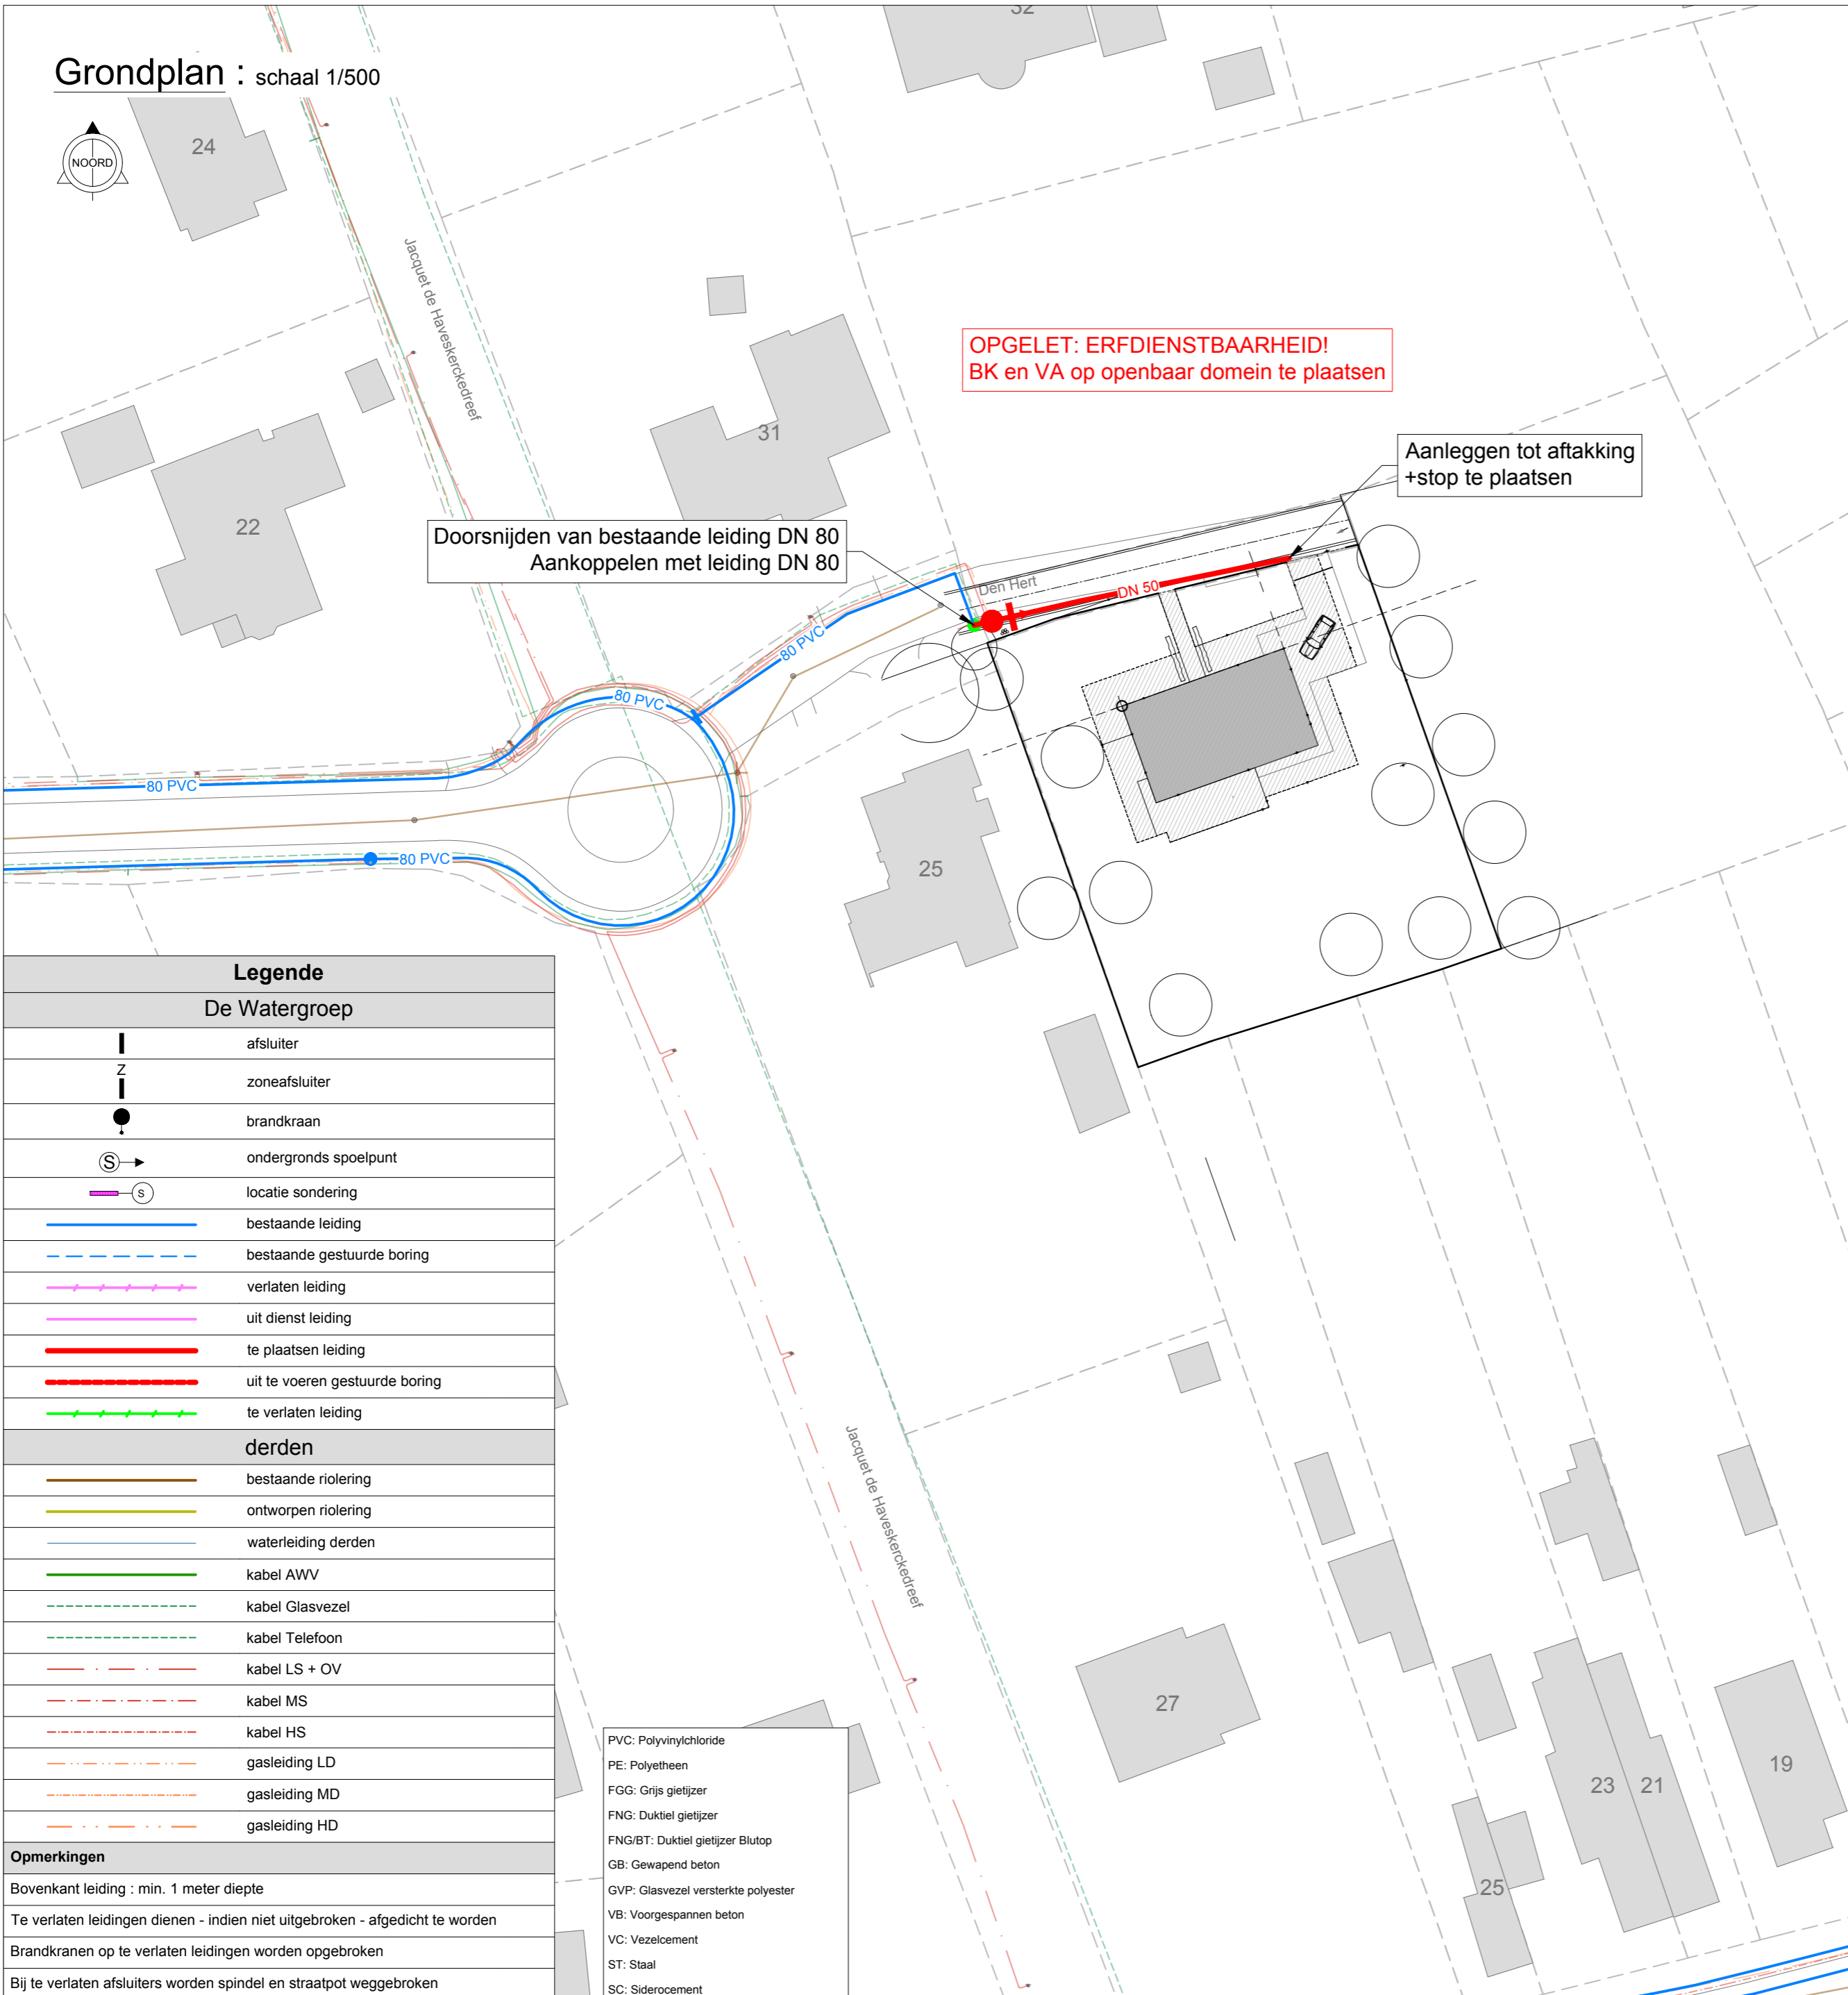

Legende	
De Watergroep	
	afsluiter
	zoneafsluiter
	brandkraan
	ondergronds spoelpunt
	locatie sondering
	bestaande leiding
	bestaande gestuurde boring
	verlaten leiding
	uit dienst leiding
	te plaatsen leiding
	uit te voeren gestuurde boring
	te verlaten leiding
derden	
	bestaande riolering
	ontworpen riolering
	waterleiding derden
	kabel AWV
	kabel Glasvezel
	kabel Telefoon
	kabel LS + OV
	kabel MS
	kabel HS
	gasleiding LD
	gasleiding MD
	gasleiding HD
Opmerkingen	
Bovenkant leiding : min. 1 meter diepte	
Te verlaten leidingen dienen - indien niet uitgekomen - afgedicht te worden	
Brandkranen op te verlaten leidingen worden opgebroken	
Bij te verlaten afsluiters worden spindel en straatpot weggebroken	

PVC: Polyvinylchloride
PE: Polyethen
FGG: Grijs gietijzer
FNG: Duktijl gietijzer
FNG/BT: Duktijl gietijzer Blutop
GB: Gewapend beton
GVP: Glasvezel versterkte polyester
VB: Voorgespannen beton
VC: Vezelcement
ST: Staal
SC: Siderocement



**De Watergroep**  
WATER. VANDAAG EN MORGEN.

**Distributie en Toevoer**

Vooruitgangstraat 189 - 1030 Brussel T - 02 238 94 11 F - 02 230 97 98 www.dewatergroep.be

## Waasmunster

### Den Hert - Netuitbreiding nav bouwproject

Ontwerp  
DN50

nagezien door manager Realisaties & Relatiebeheer  
**Ing. Jens Amant**  
jens.amant@dewatergroep.be

opgemaakt door projectingenieur R&R  
**Dirk Andries**  
dirk.andries@dewatergroep.be

getekend door  
**Thomar Goethals**  
thomar.goethals@dewatergroep.be

**Belangrijk Bericht :**

De kennisname van de gegevens van dit plan kan geenszins de uitvoerder van de werken in de nabijheid van de installaties die erop aangeduid zijn, ontslaan van het nemen van bijzondere voorzorgsmaatregelen voorzien door de wet.

De tracés en de maten die op dit plan voorkomen zijn slechts aanduidingen welke tot doel hebben het opzoeken van de leidingen in de grond te vergemakkelijken. Het is mogelijk dat bepaalde leidingen er niet op vermeld zijn en dit plan ingevolge diverse oorzaken niet volledig met de werkelijkheid overeenstemt in het bijzonder voor wat de eventueel aangeduide leidingen betreft welke vreemd zijn aan De Watergroep.

Eventuele ondergrondse huisaansluitingen zijn niet op onze plannen ingetekend.

Datum	Versie / Wijziging
14/07/2023	Ontwerp

Project-ID : 03_000024939	GIPOD GW-nr : 15031096
Case-ID : 011982963	GIPOD SSA-nr : 15031097
Aankoopcontract-ID :	Schaal : 1/500
Serviceopdrachtnr. : SM_013967911	Aantal plannen : 1/1
	Plannr : 03_000024939_P1