



Lengteprofiel
T.A.W. 25.00m

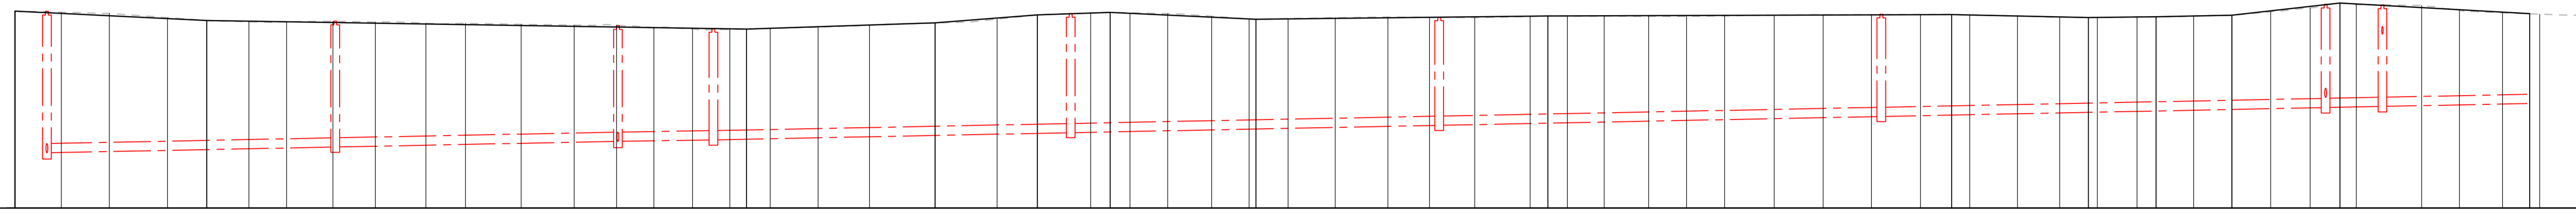

Profielnummer
Cumulafstand
Bestaand maaiveld
Ontworpen hoogte
Hellingen
DWA LEID.
Tussenafstand
Hellingen en Ø
Bodemhoogte
Legkarakteristieken

30.31	06.31	30.16	20.73	30.09	20.06	30.05	31.79	30.05	36.89	30.07	43.19	30.05	48.95	30.01	55.50	30.01	61.18	29.98	68.73	29.96	76.93	29.96	81.68	29.95	86.74	29.96	92.01	29.95	97.06	29.97	102.54	29.91	109.03	29.96	116.03	30.02	124.90	30.12	133.33	30.24	138.90	30.29	146.04	30.30	151.37	30.27	156.49	30.20	162.47	30.13	167.55	30.14	172.83	30.16	179.22	30.16	186.38	30.17	192.53	30.17	198.17	30.20	205.68	30.21	210.73	30.21	215.74	30.20	221.77	30.20	228.01	30.21	232.08	30.23	238.79	30.24	246.45	30.24	252.02	30.25	258.66	30.24	266.36	30.21	271.93	30.16	277.65	30.17	282.65	30.19	288.06	30.21	296.73	30.23	300.89	30.32	306.19	30.43	311.55	30.52	317.81	30.49	326.08	30.37	331.80	30.30	337.67	30.26	342.70	30.23	348.16
-0.97%		-0.32%				0.66%		1.56%	0.70%	-0.94%	0.22%			0.07%	-0.43%	8.19%	0.41%	2.27%	-1.12%	
D7	39m	D8	38m	D9	9m	D27	49m	D28	50m	D29	60m	D30	61m	D31	8m	D32	20m	WA1	
Ø250-4.0%-G		Ø250-4.0%-G		Ø250-4.0%-G		Ø250-4.0%-G		Ø250-4.0%-G		Ø250-4.0%-G		Ø250-4.0%-G		Ø250-4.0%-G		Ø250-4.0%-G	
26.50	26.50	26.65	26.65	26.81	26.81	26.85	26.85	27.04	27.04	27.24	27.24	27.48	27.48	27.72	27.72	27.76	27.76	27.83	
ZC+Z+Z		ZC+Z+Z		ZC+Z+Z		ZC+Z+Z		ZC+Z+Z		ZC+Z+Z		ZC+Z+Z		ZC+Z+Z		ZC+Z+Z	

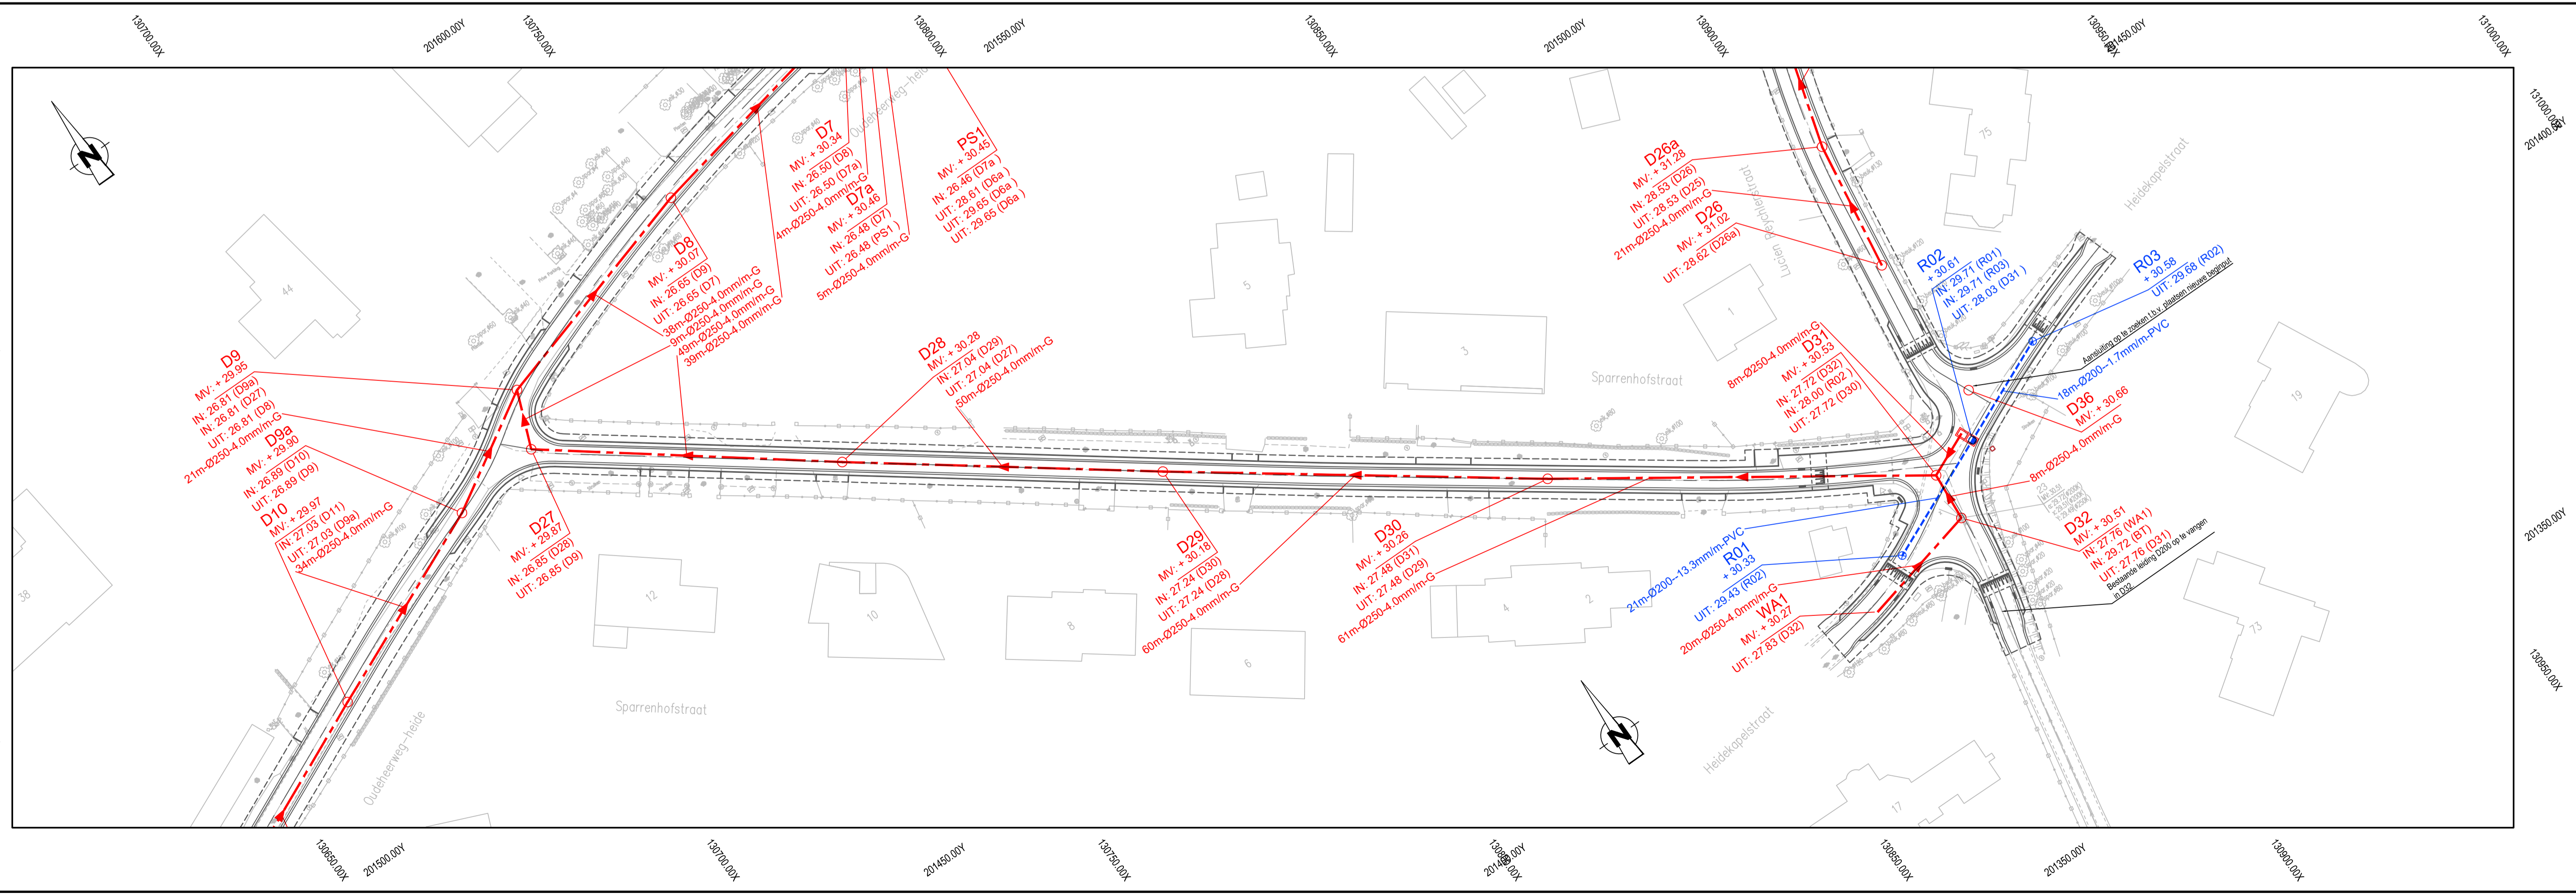



Aquafin NV
Dijkstraat 8
2630 Aartselaar
Tel.: 03 450 45 11
www.aquafin.be

Provincie: Oost-Vlaanderen

Stad/Gemeente: Waasmunster

Projectnaam: Oudeheerweg-Heide

Projectnummer: WMS3030

Titel: **Ontwerpplan rioleringswerken**

Projectmanager
Jens Van Damme

Teamleider
Robby Beyers

Projectleider
Arne Staepels

gemeente
Gemeente/Stad

Aannemer

Plannummer
WMS3030/1/2-7.6/6

Nr.	Datum.	Historiek
1	01/04/2025	Voorontwerp
2	14/06/2025	Voorontwerp (update)
3	14/02/2025	Voorontwerp (update)
4	11/07/2025	Aanbesteding (draft)
5	18/07/2025	Aanbesteding (draft)
6	06/11/2025	Aanbesteding

Schaal: 1:500

Dossiernummer STB: 0008871577

Dossiernummer aannemer:

Plan opp.:

Bestandsnaam: 0008871577_L_RIO_01.dwg