

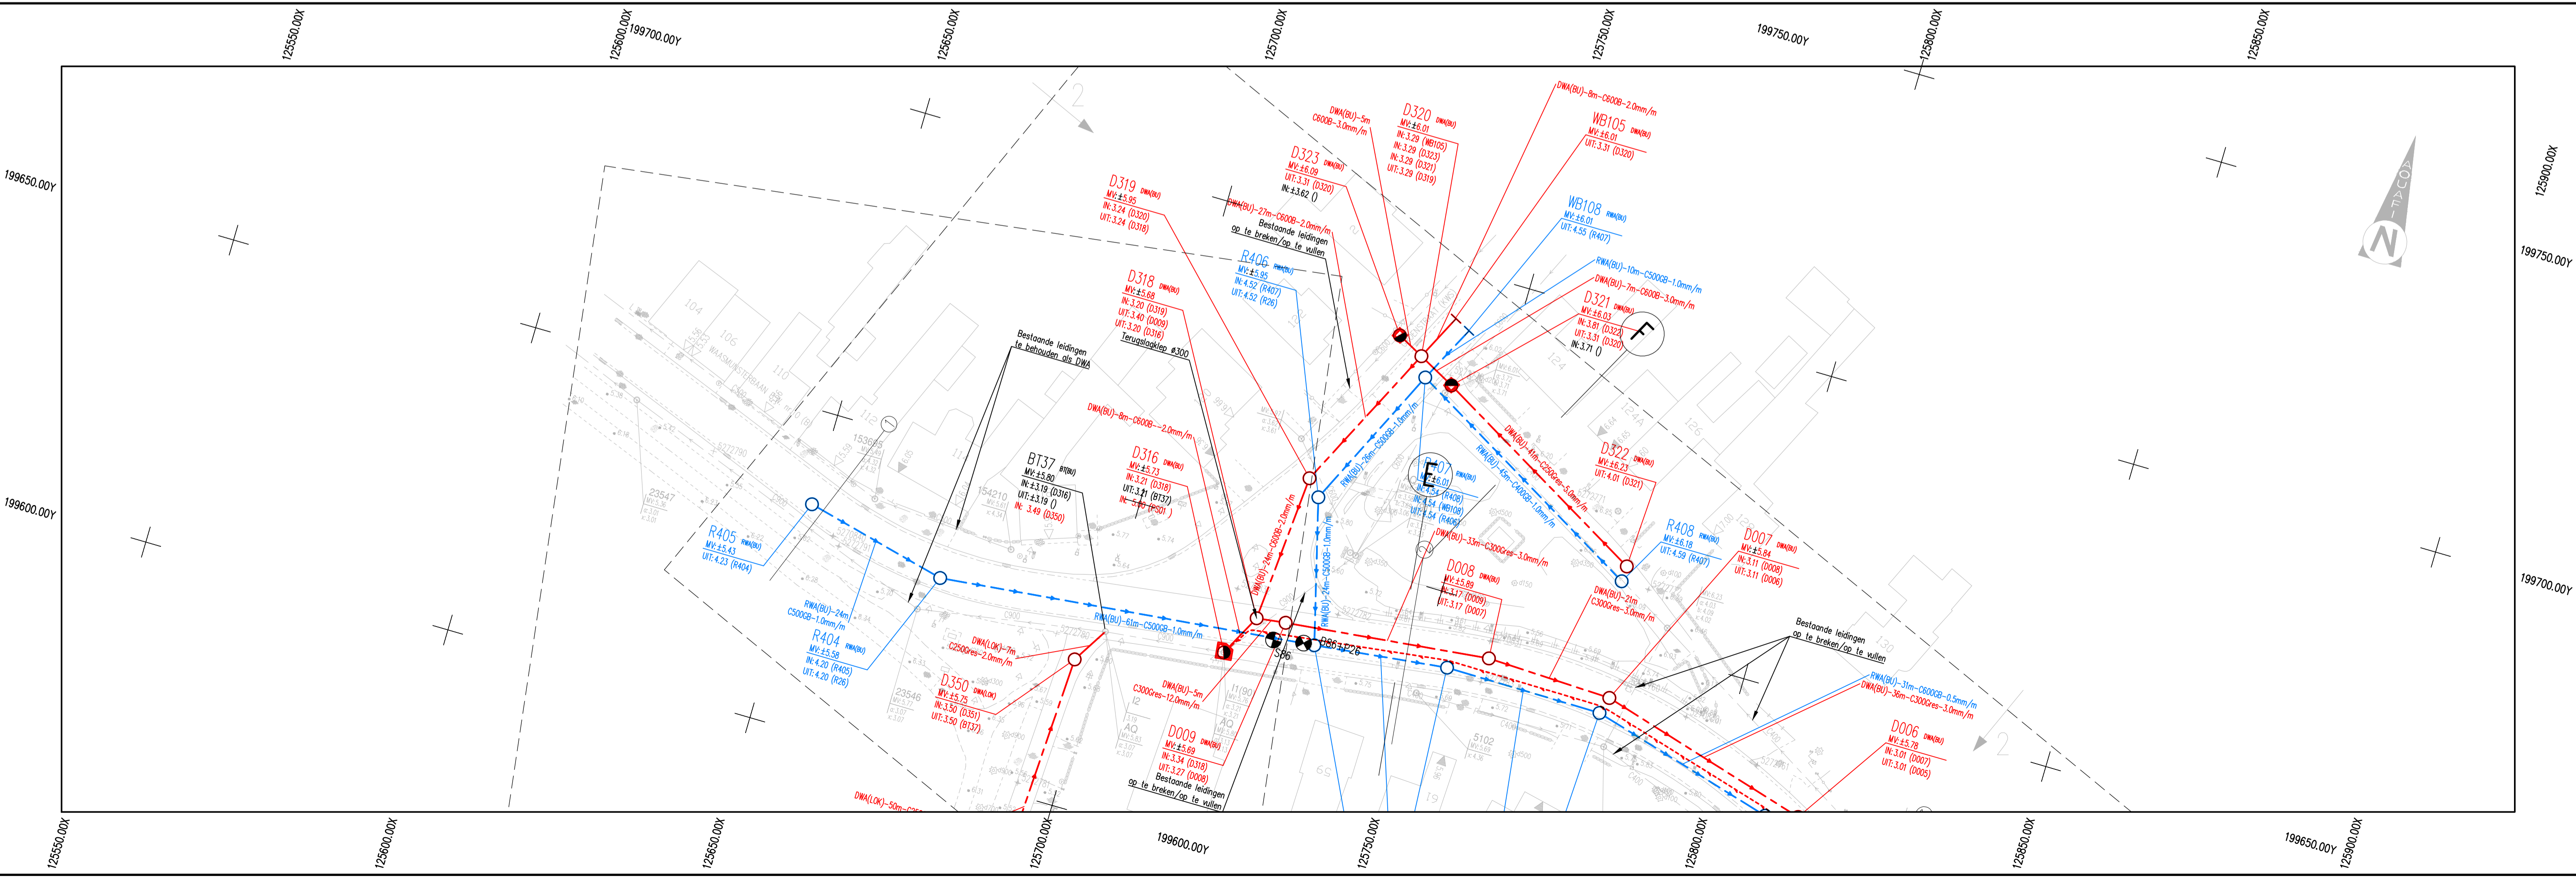


NEERSTRAAT  
Vergelijkingsvlak :  
-1.00 mTAW

DWA(AQ-S)	Tussenafstand	
	Helling en diameter	
	Bodemhoogte	
	Max. hydraulisch peil	
DWA(AQ-S)	Tussenafstand	
	Helling en diameter	
	Bodemhoogte	
	Max. hydraulisch peil	
Legkarakteristieken		

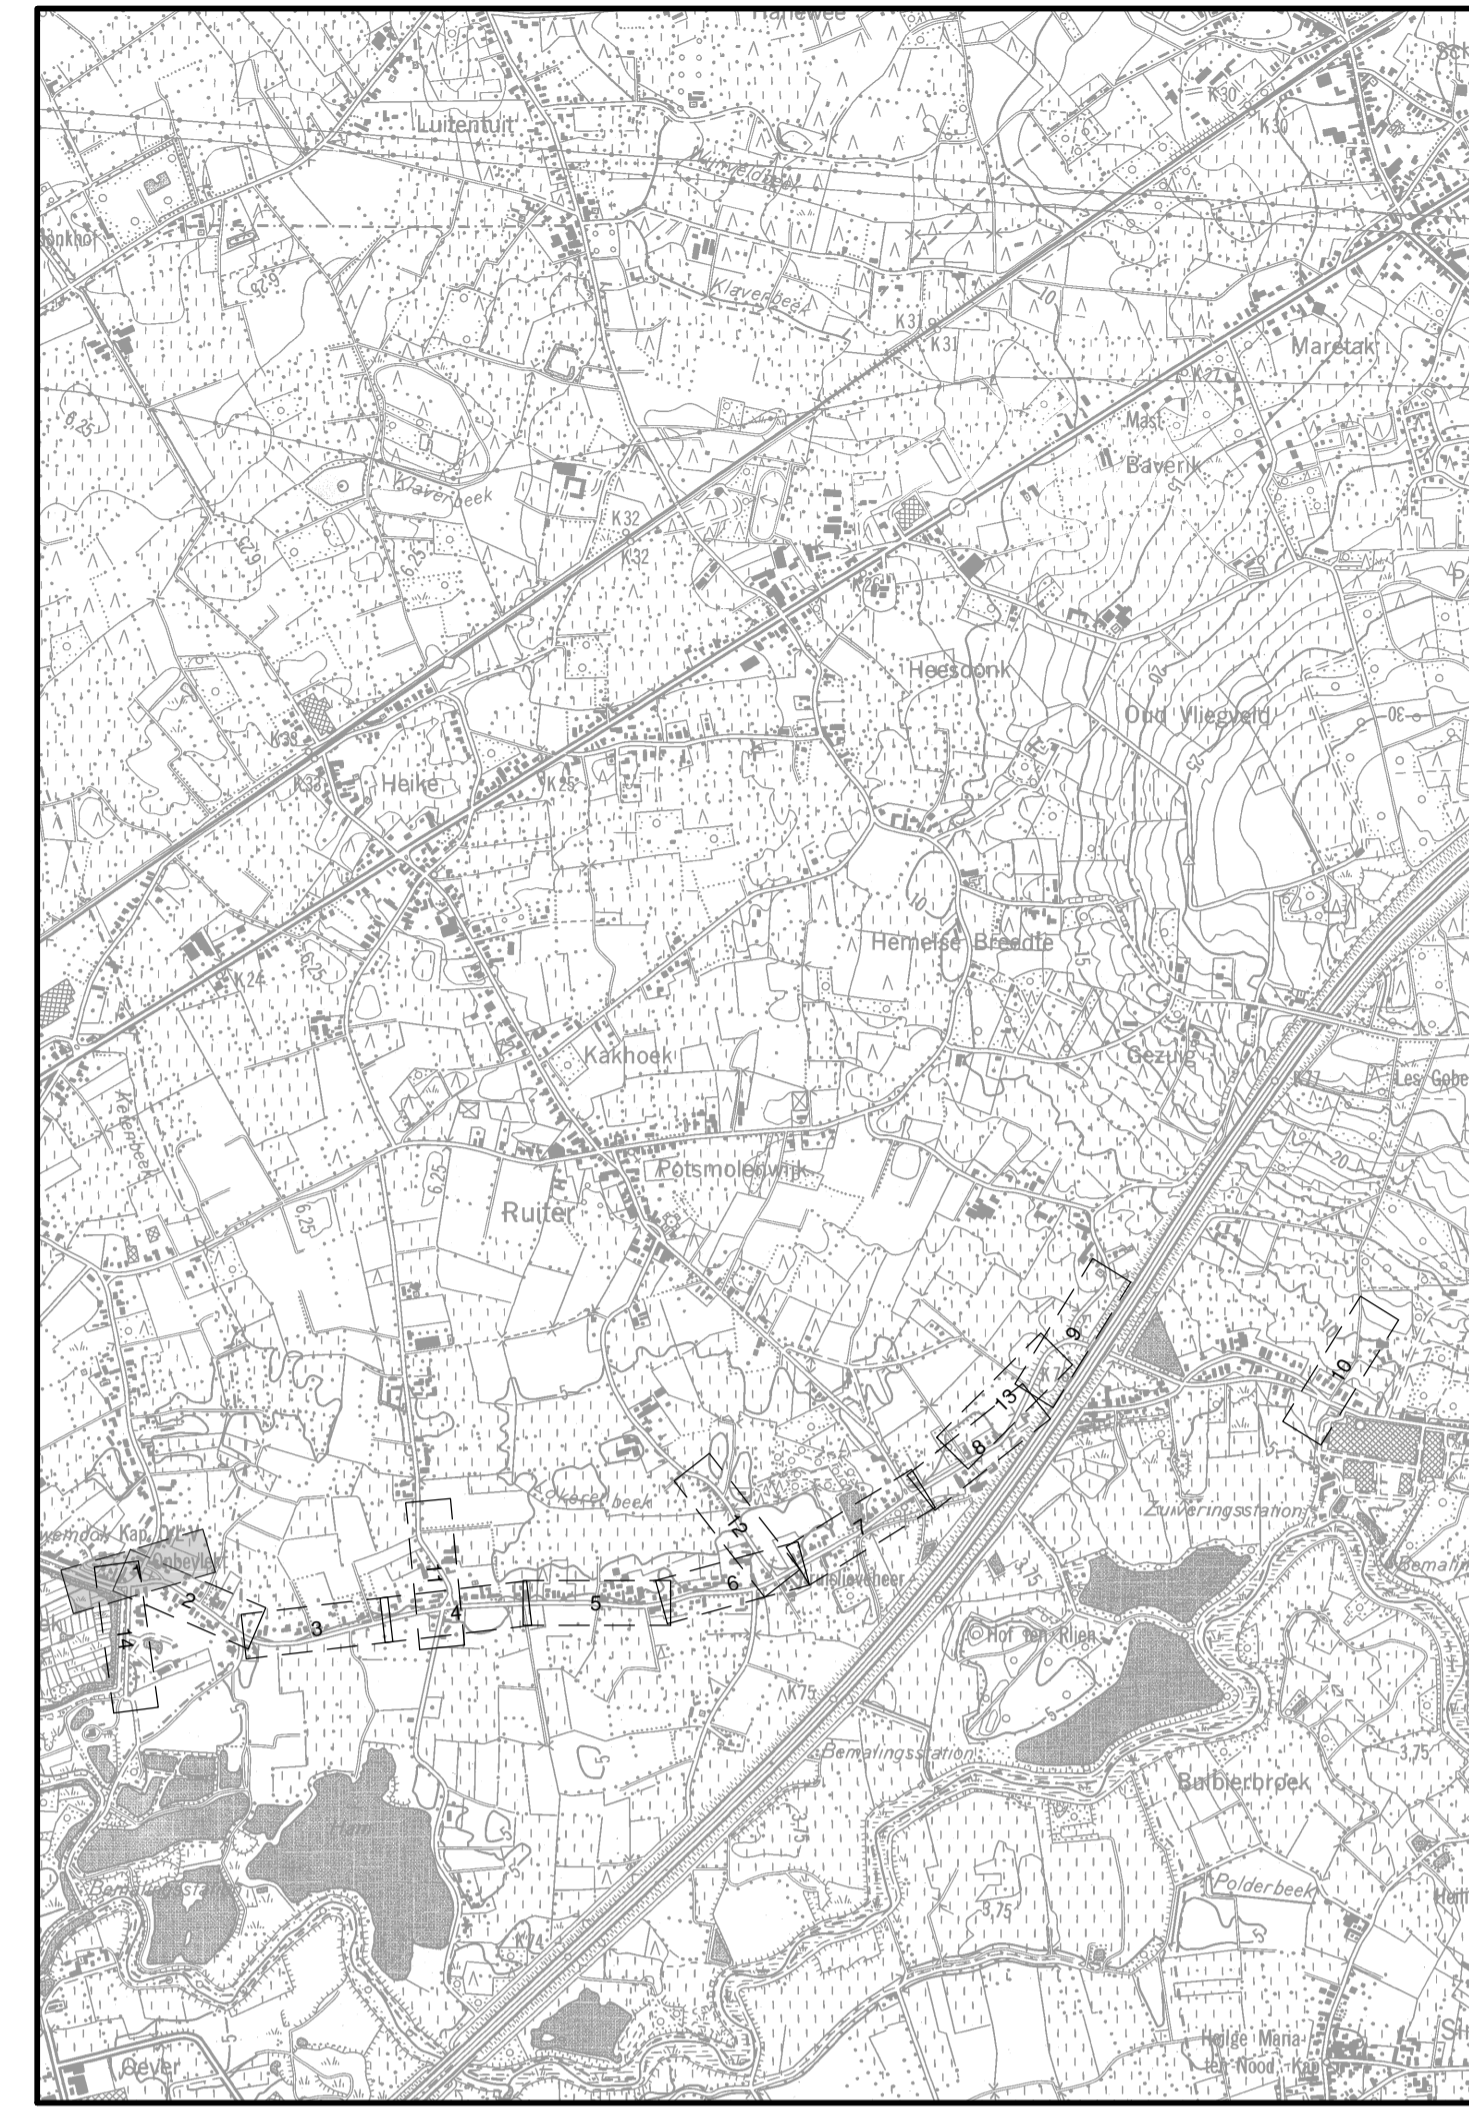

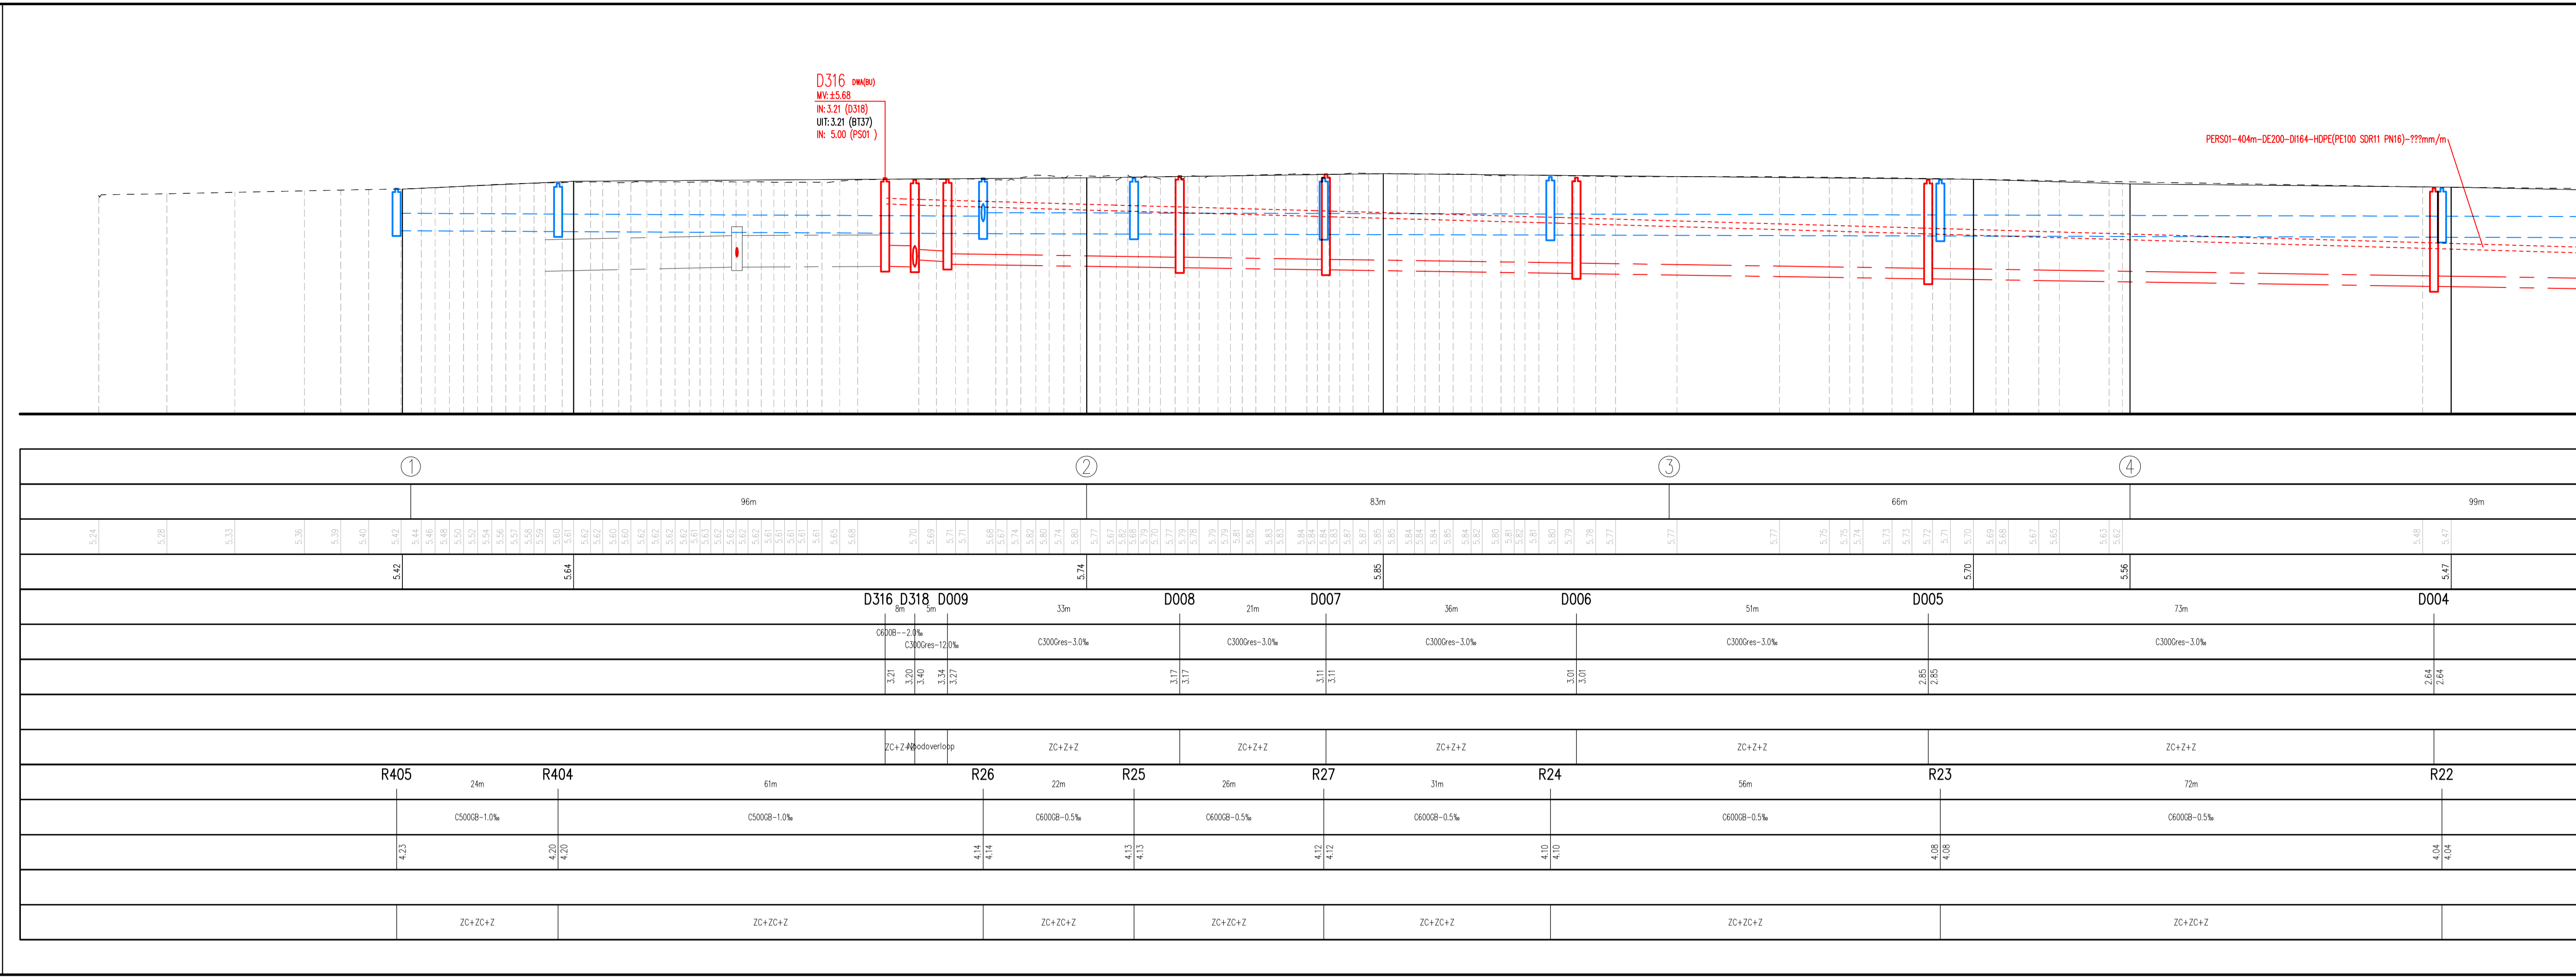

Aquafin NV  
Dijkstraat 8  
2630 Aartselaar  
Tel. 03 450 45 11  
www.aquafin.be

Provincie:	OOST-VLAANDEREN
Stad/Gemeente:	WAASMUNSTER
Projectnaam:	AANSluiting NEERSTRAAT
Projectnummer:	20.527B-A
Titel:	ONTWERPPLAN RIOLERINGS- EN COLLECTORWERKEN

Bouwheer	Plannummer	20.527B-A/1/ 11-2-7.1/ 14	
   vestiging Berchem Posthofweg 2-4 B-2600 Antwerpen T +32 (0)2 383 06 40 www.swecobelgium.be	Nr.	Datum.	Historiek
	1	30/11/2018	Voorontwerp B
	2	25/02/2021	Voorontwerp BU
	3	10/06/2022	Ontwerp
	4	09/01/2023	Ontwerp (update)
	5	10/04/2023	Ontwerp (update)
	6	25/05/2023	Ontwerp (update)
	7	11/09/2023	Ontwerp (update) Molbergstraat - Eskhoutstraat
	8	13/12/2023	Ontwerp (update)
9	05/03/2024	Aanbestedingsdossier	
Gemeente	Schaal:	1/500 1/100	Plan opp:
Aannemer	Dossiernummer Studiebureau	110.308-02	Bestandsinfo: