



Profielnummer		75HDFE 1.5%																	
DWA	Tussenafstand	6m	D7	11m	D7a	30m	D6	12m	D5	72m	D4	71m	D3	71m	D2	70m	D1		
Legkarakteristieken		[Legkarakteristieken values]																	

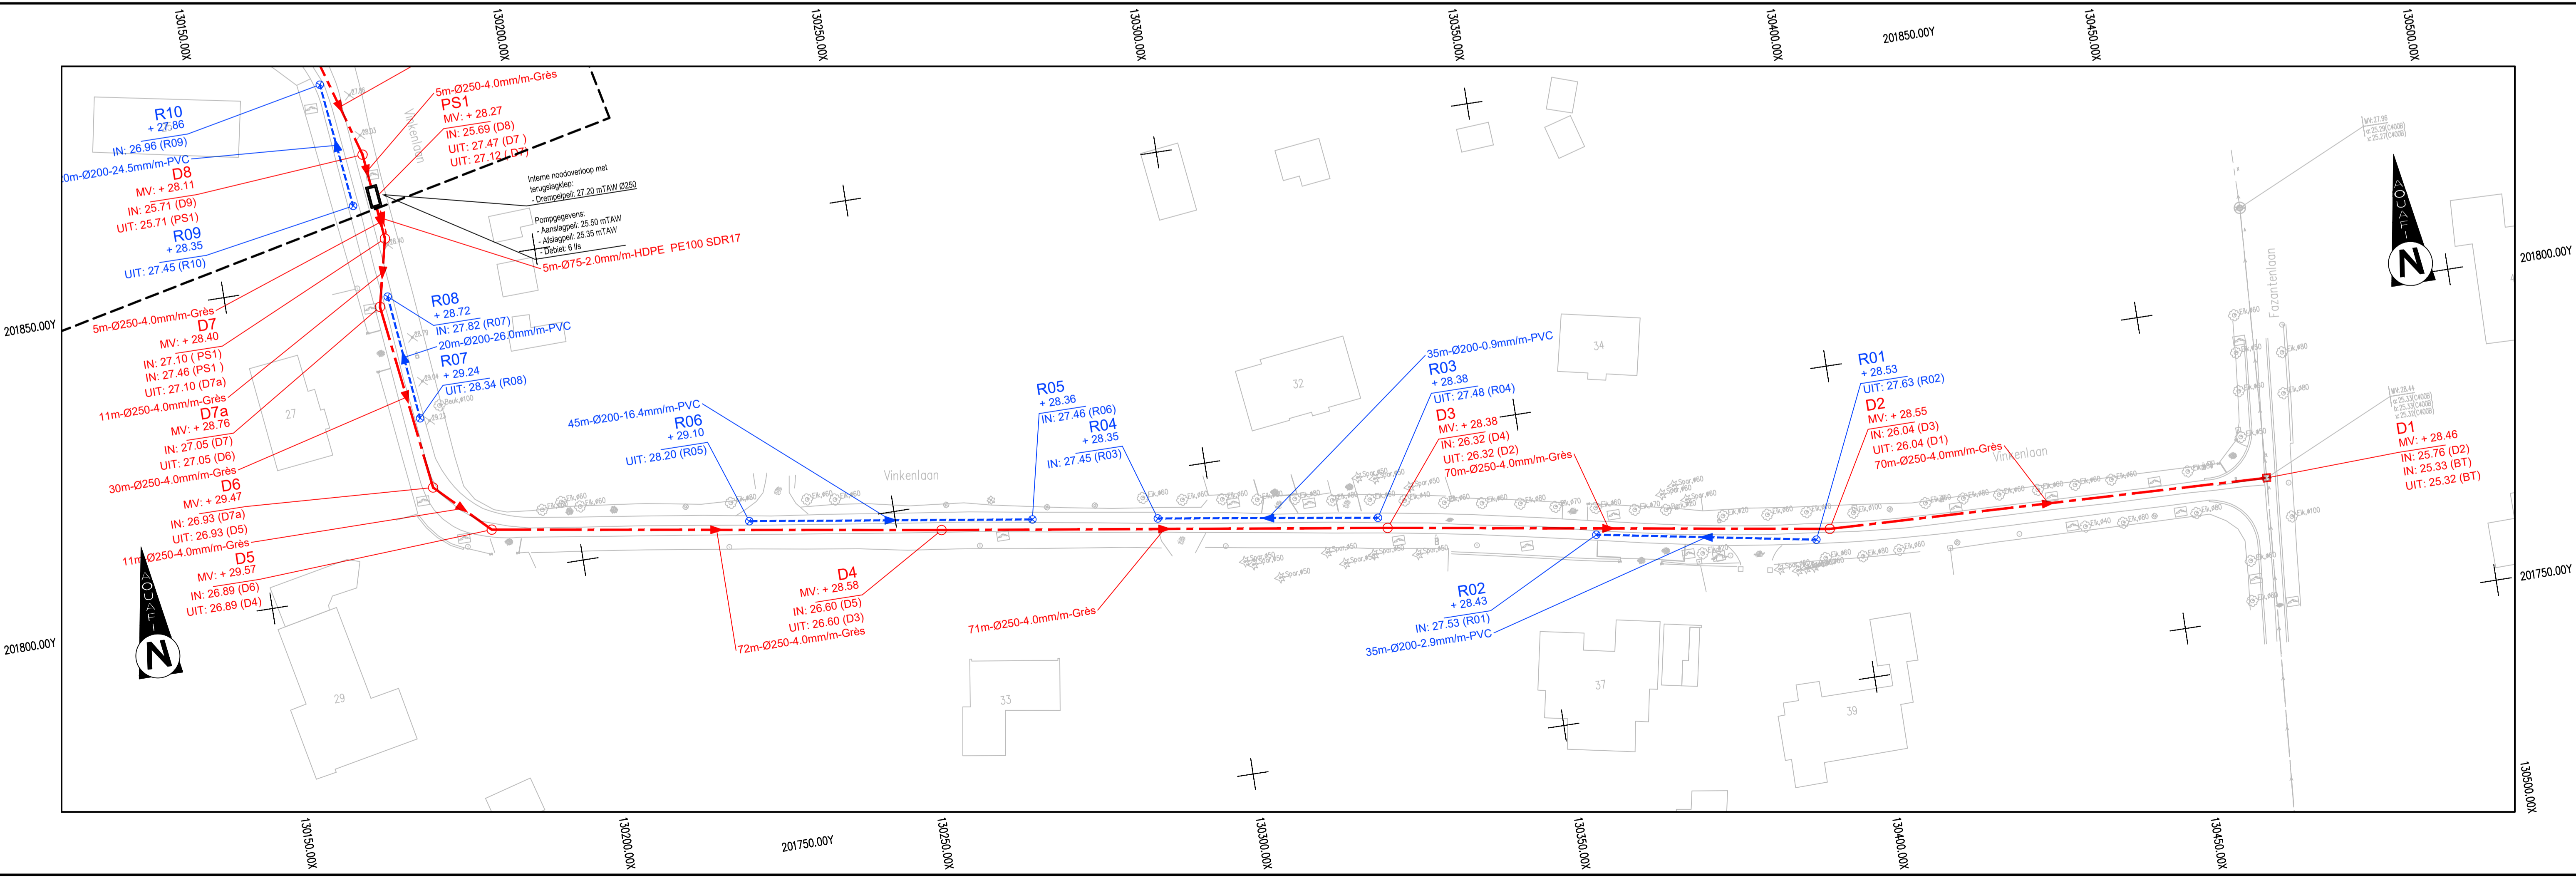

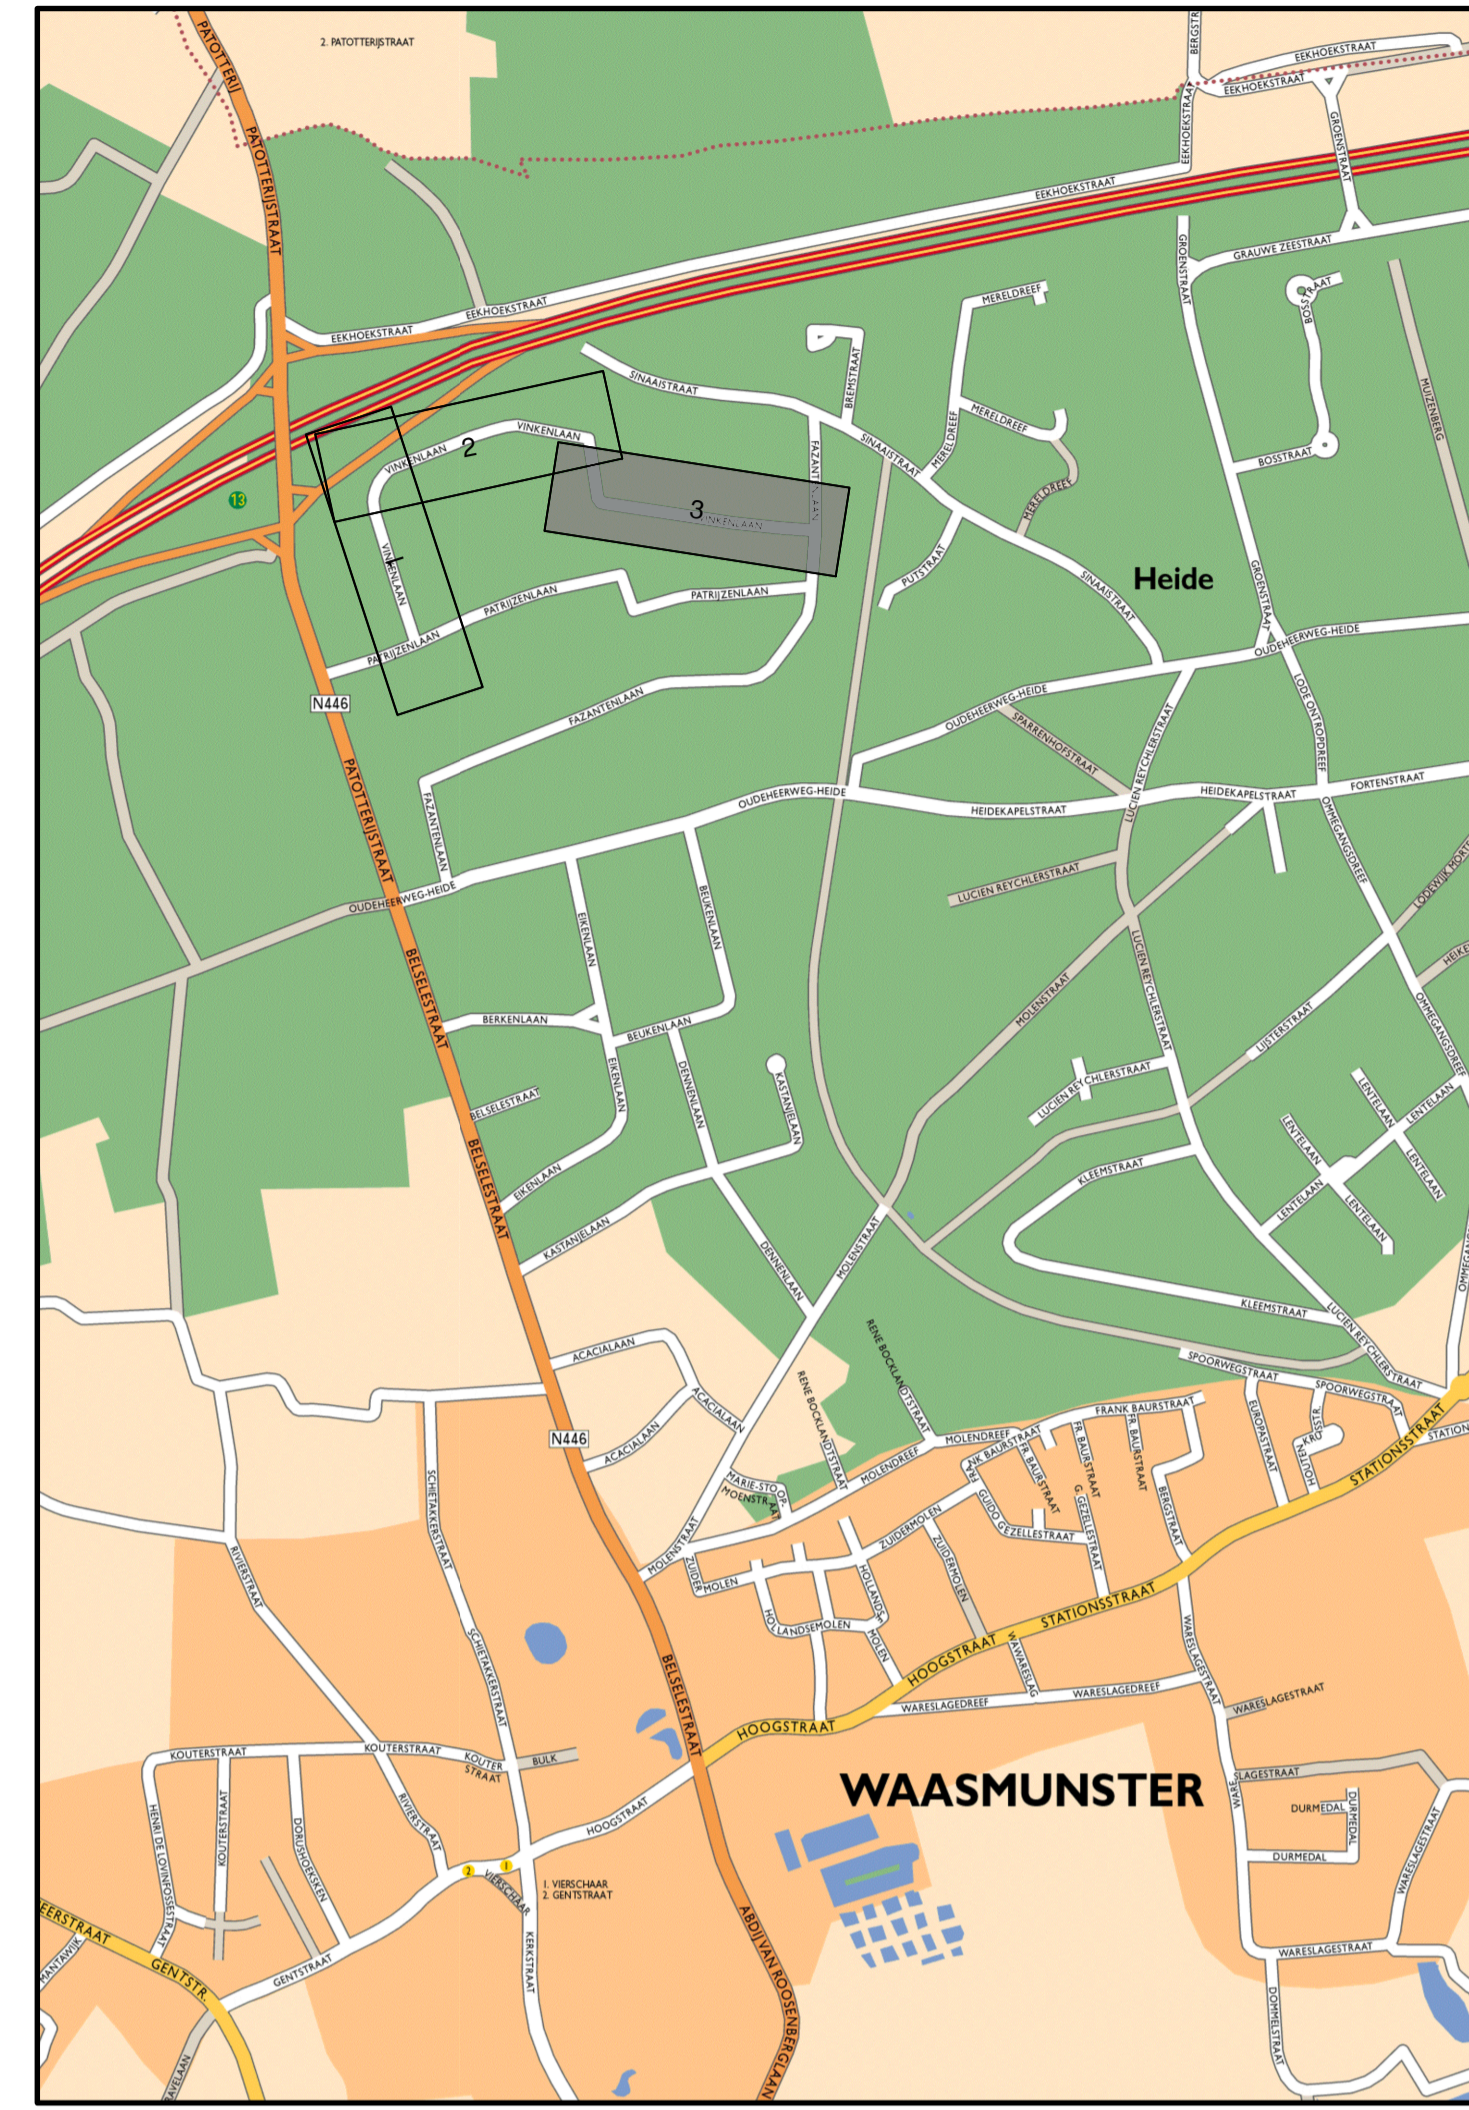

Dijkstraat 8  
2630 Aartselaar  
Tel. 03 450 45 11  
www.aquafin.be

---

Provincie: OOST-VLAANDEREN

Stad/Gemeente: WAASMUNSTER

---

Projectnaam: VINKENLAAN

Projectnummer: WMS3031

Titel: ONTWERPPLAN RIOLERINGS- EN COLLECTORWERKEN

---

Bouwheer	Plannummer	WMS3031/1/ 24-2-7.3 /3	
<b>Studiebureau</b>  vestiging Berchem Posthofweg 2-4 B-2600 Antwerpen T +32 (0)2 383 06 40 www.swecobelgium.be	Nr.	Datum.	Historiek
	1	01/04/2024	Voorontwerp
	2	14/06/2024	Voorontwerp (update)
	3	14/02/2025	Voorontwerp (update)
	4	11/07/2025	Aanbesteding (draft)
	5	31/07/2025	DWA
	6	06/11/2025	Aanbesteding
Gemeente			
Aannemer	Schaal:	1/500 1/100	Plan opp:
	Dossiernummer Studiebureau	0008871578	Bestandsinfo: