


LP As-Vinkenlaan																													
Horizontale schaal: 1/100 Verticale schaal: 1/20																													
Referentievlak: 20.00m (T.A.W.)																													
dwarsprofielen		①	48.29m	②	45.00m	③	55.00m	④	51.00m	⑤	49.00m	⑥	45.00m	⑦	55.00m														
PROJECT	Planimetrische kenmerken	Rechte L: 30.338m				Rechte L: 170.843m				CIRKEL R: 33.900m L: 52.115m				Rechte L: 158.445m															
	Altimetrische kenmerken	HELLING -3.84% L schuin: 3.383m L hor: 1.882m				HELLING -0.79% L schuin: 48.290m L hor: 48.288m				HELLING -0.68% L schuin: 55.007m L hor: 55.000m				HELLING -1.07% L schuin: 50.003m L hor: 50.000m				HELLING -0.39% L schuin: 49.999m L hor: 49.999m				HELLING -0.39% L schuin: 45.001m L hor: 45.001m				HELLING -0.33% L schuin: 55.000m L hor: 55.000m			
	Niveaus project	30.953 30.520	30.344	30.148	29.976	29.841	29.800	29.604	29.400	29.140	28.874	28.776	28.678	28.500	28.484	28.400													
TERREIN	Hoogteverschil met natuurlijk terrein	0.000	-0.034	0.000	-0.050	-0.088	-0.097	-0.112	-0.050	-0.051	-0.014	0.000	0.008	0.006	0.000														
	Niveaus natuurlijk terrein	30.953	30.378	30.148	29.928	29.713	29.507	29.294	29.089	28.825	28.700	28.678	28.571	28.478	28.373														
	Afstanden terreinpunten	25.000	50.000	75.000	100.000	125.000	150.000	175.000	200.000	225.000	250.000	275.000	300.000	325.000	350.000														
	Tussenafstand	25.000	25.000	25.000	25.000	25.000	25.000	25.000	25.000	25.000	25.000	25.000	25.000	25.000	25.000														

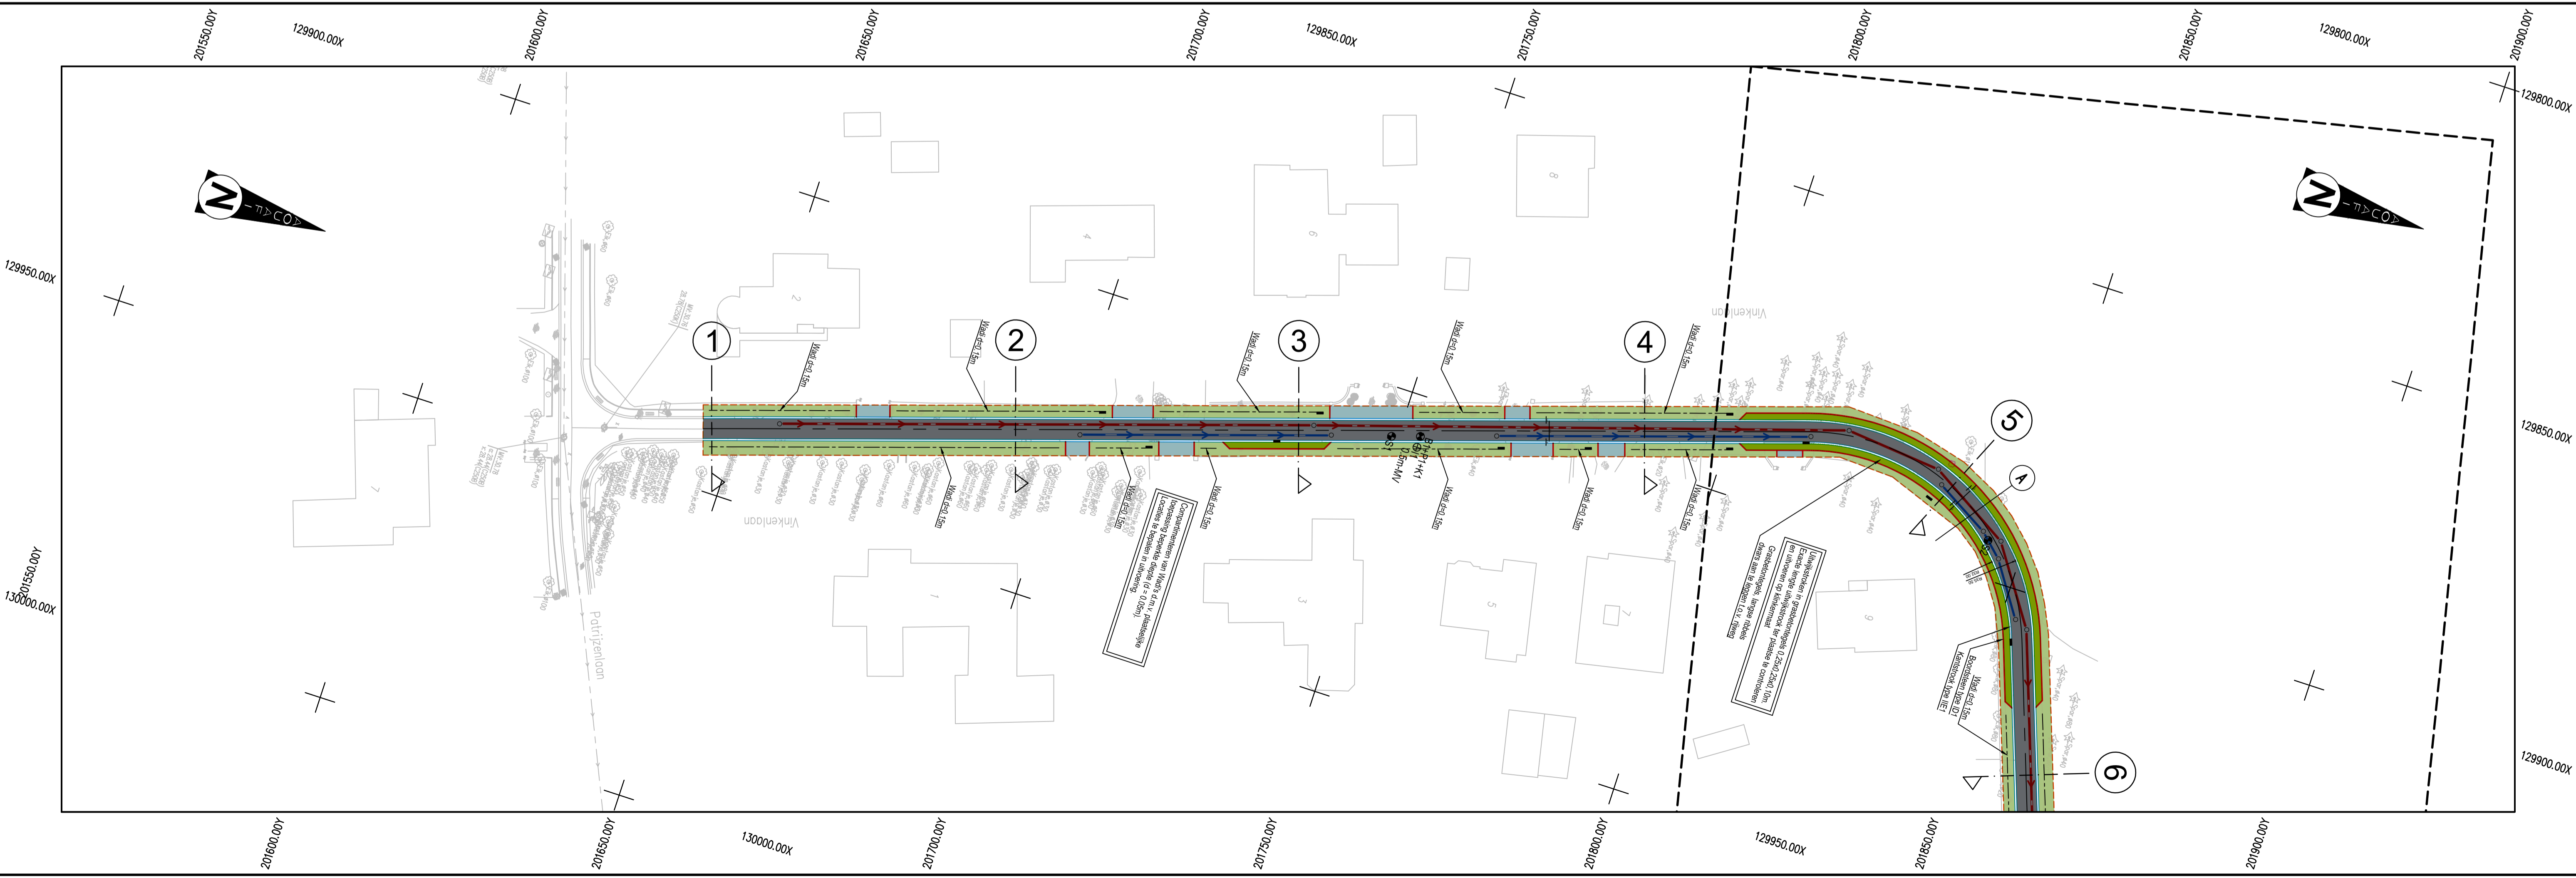

riopact
partner in lokaal waterbeheer

Dijkstraat 8
2630 Aartselaar
Tel. 03 450 45 11
www.aquafin.be

Provincie: OOST-VLAANDEREN	
Stad/Gemeente: WAASMUNSTER	
Projectnaam: VINKENLAAN	
Projectnummer: WMS3031	
Titel: ONTWERPPLAN WEGENISWERKEN	

Bouwheer	Plannummer	WMS3031/1/ 24-2-8.1 /3																				
	<table border="1" style="width: 100%; border-collapse: collapse;"> <thead> <tr> <th style="width: 5%;">Nr.</th> <th style="width: 15%;">Datum.</th> <th style="width: 80%;">Historiek</th> </tr> </thead> <tbody> <tr> <td>1</td> <td>01/04/2024</td> <td>Voorontwerp</td> </tr> <tr> <td>2</td> <td>14/06/2024</td> <td>Voorontwerp (update)</td> </tr> <tr> <td>3</td> <td>14/02/2025</td> <td>Voorontwerp (update)</td> </tr> <tr> <td>4</td> <td>11/07/2025</td> <td>Aanbesteding (draft)</td> </tr> <tr> <td>5</td> <td>31/07/2025</td> <td>OVA</td> </tr> <tr> <td>6</td> <td>06/11/2025</td> <td>Aanbesteding</td> </tr> </tbody> </table>		Nr.	Datum.	Historiek	1	01/04/2024	Voorontwerp	2	14/06/2024	Voorontwerp (update)	3	14/02/2025	Voorontwerp (update)	4	11/07/2025	Aanbesteding (draft)	5	31/07/2025	OVA	6	06/11/2025
Nr.	Datum.	Historiek																				
1	01/04/2024	Voorontwerp																				
2	14/06/2024	Voorontwerp (update)																				
3	14/02/2025	Voorontwerp (update)																				
4	11/07/2025	Aanbesteding (draft)																				
5	31/07/2025	OVA																				
6	06/11/2025	Aanbesteding																				
Studiebureau vestiging Berchem Posthofweg 2-4 B-2600 Antwerpen T +32 (0)2 383 06 40 www.swecobelgium.be	Gemeente																					
	Aannemer																					
Schaal: 1/500 1/100		Plan opp:																				
Dossiernummer Studiebureau 0008871578		Bestandsinfo:																				