
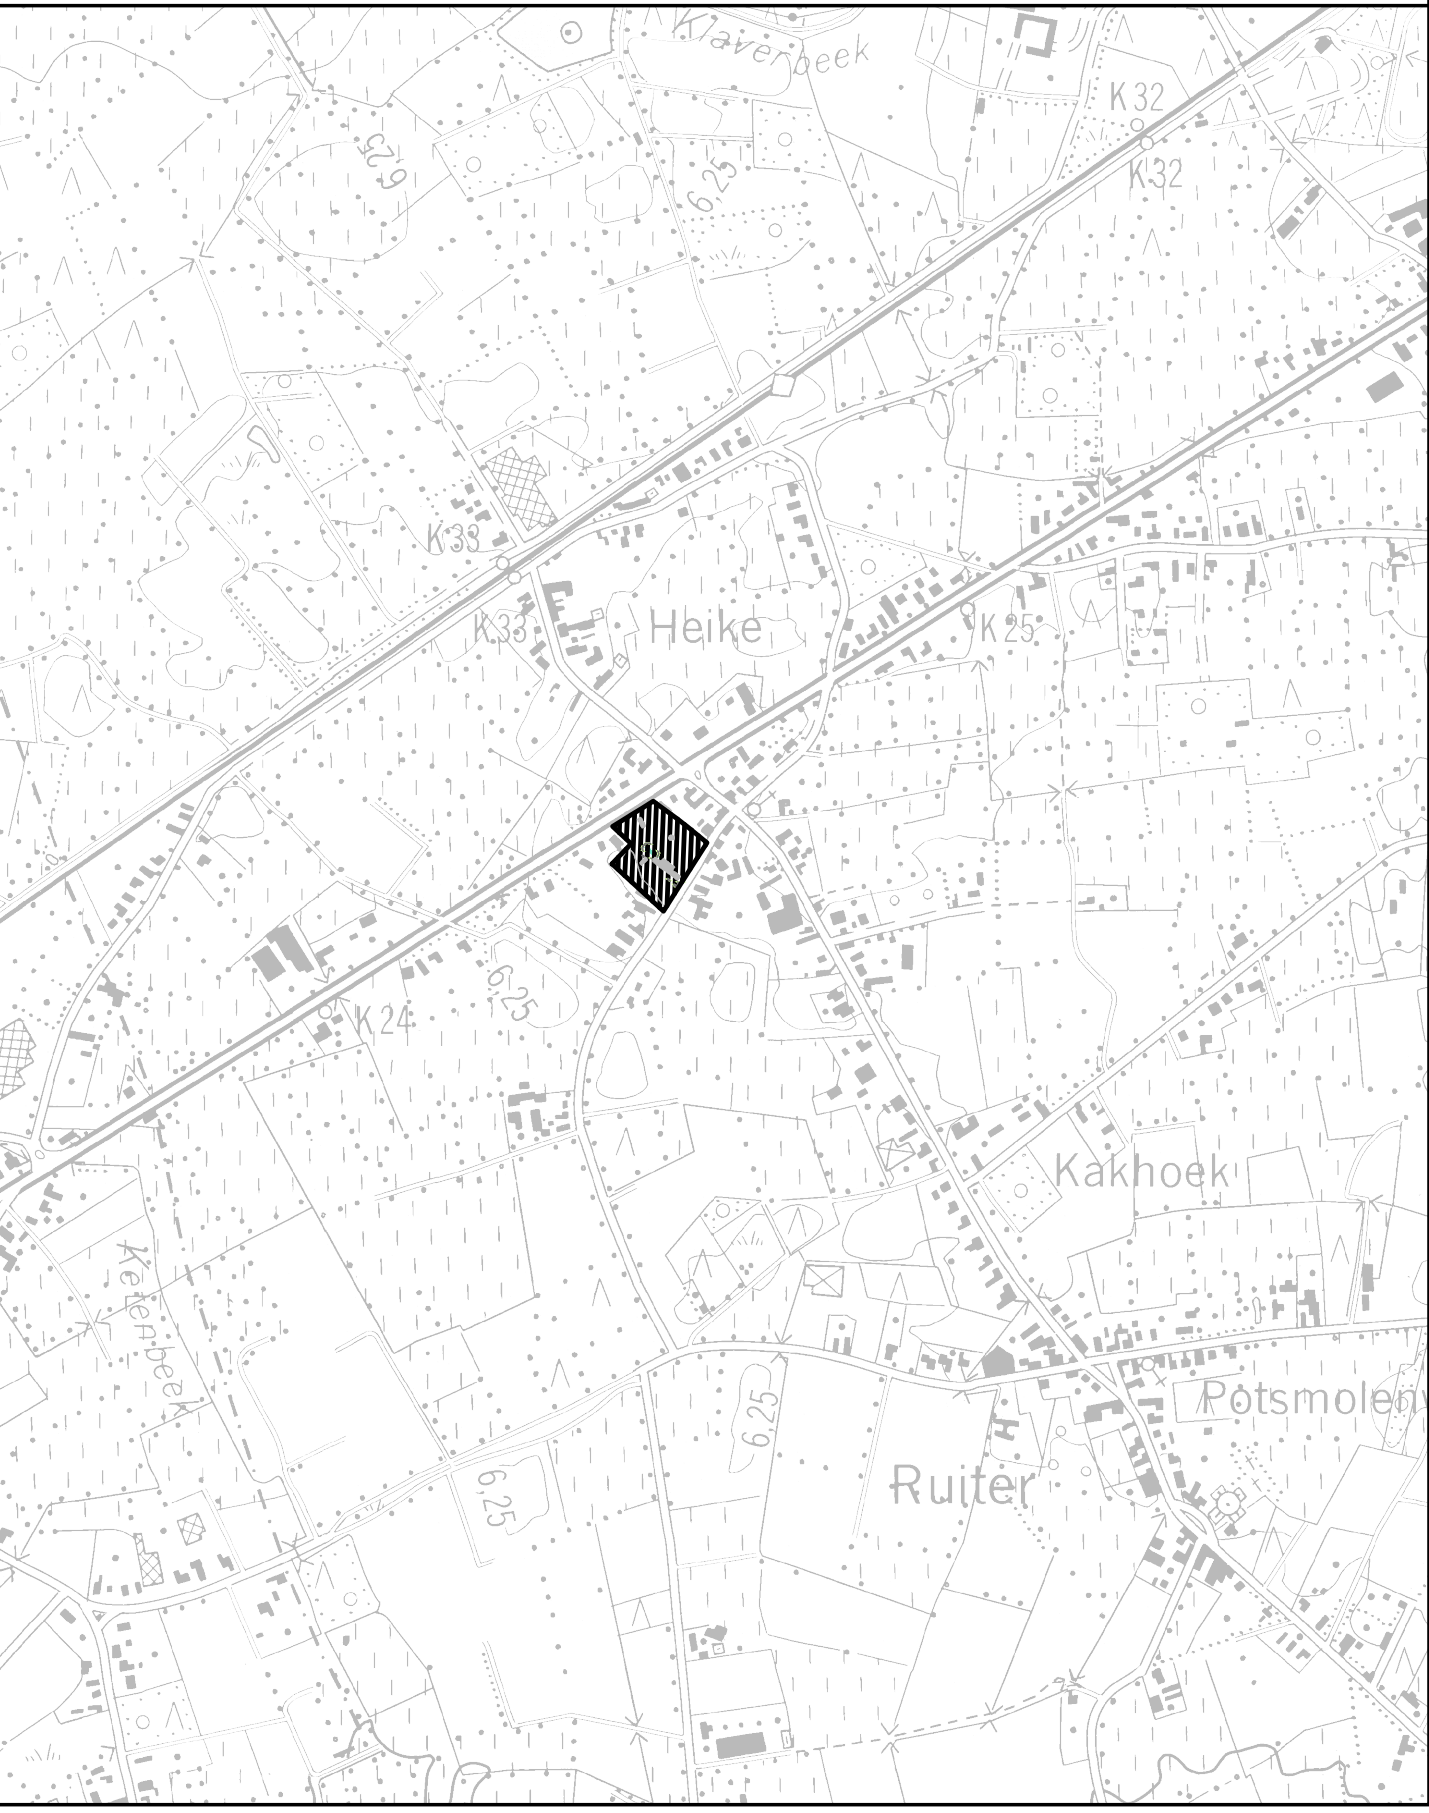
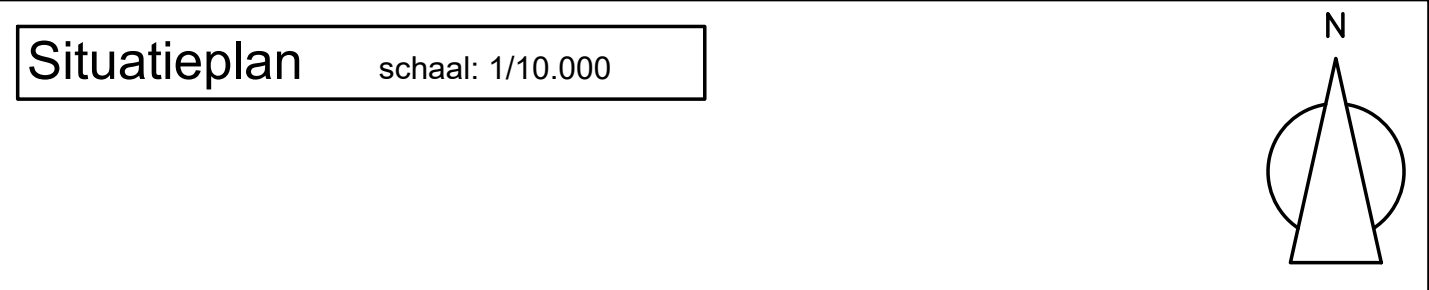


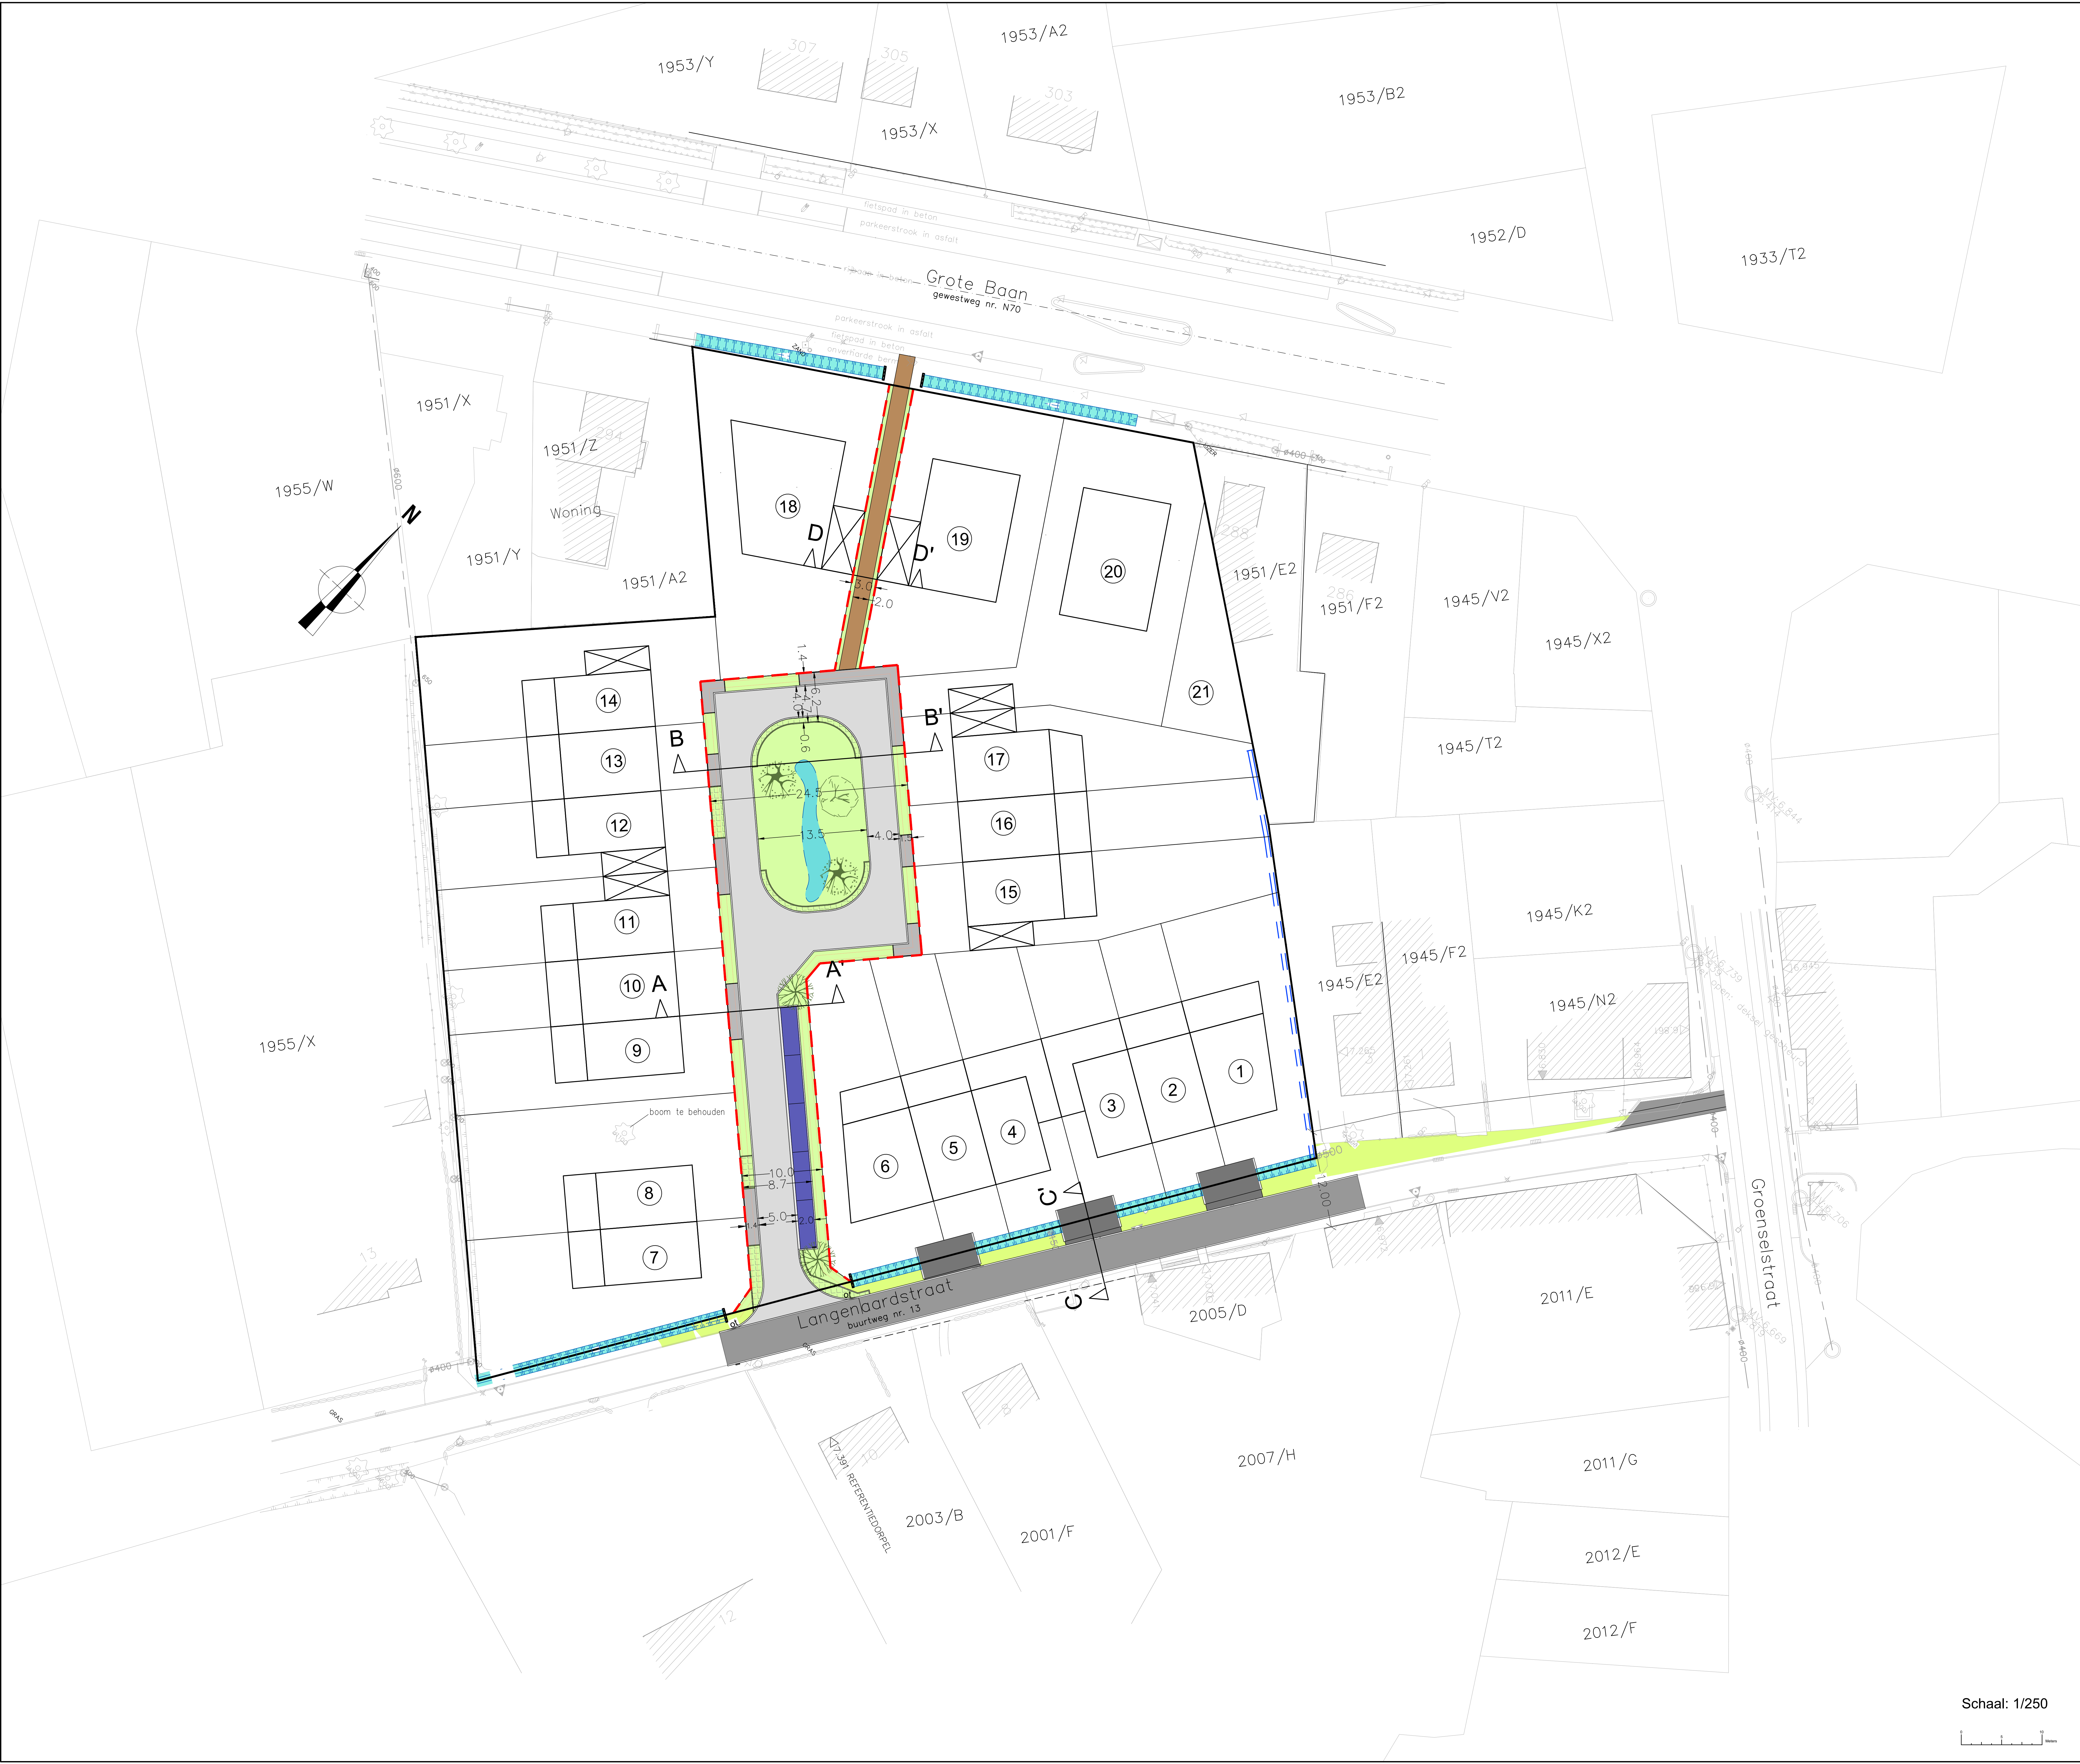

PROVINCIE : Oost-Vlaanderen

Gemeente WAASMUNSTER

Verkaveling aan Langenaardstraat

Wegen- en rioleringswerken

GRONDPLAN VERHARDING NIEUWE TOESTAND

BA_VERHARDING19024W_P_N_1 Schaal: 1/250

Pr. Van Raemdonckstr. 15
9120 Beveren
tel: 03/750 54 06
fax: 03/777 01 88
e-mail: info@rtas.be
internet: www.rtas.be

Opgemaakt door ondergetekende
Beveren, 3 januari 2022

ing. A. Koppen

Gezien en goedgekeurd door de opdrachtgever : BOSMAN Woningbouw
Dorpsdam 16B
9120 Beveren - Vrasene

Schaal: 1/250

