


LP As-Vinkenlaan

Horizontale schaal: 1/100
Verticale schaal: 1/20

Referentievlak:
20.00m (T.A.W.)

dwarsprofielen	5	6	7	8	9	10	11		
Planimetrische kenmerken	CIRKEL R: 33.900m L: 52.115m			Rechte L: 158.445m		CIRKEL R: 33.900m L: 17.990m	Rechte L: 85.301m	CIRKEL R: 16.900m L: 21.640m	Rechte L: 59.390m
Altimetrische kenmerken		HELLING -0.39% L schuin: 49.999m L hor: 49.999m	HELLING -0.39% L schuin: 45.001m L hor: 55.000m	HELLING -0.33% L schuin: 55.000m L hor: 55.000m	HELLING -0.54% L schuin: 56.768m L hor: 56.767m	HELLING -0.19% L schuin: 43.233m L hor: 43.233m	HELLING 0.08% L schuin: 63.879m L hor: 63.879m	HELLING 2.32% L schuin: 39.100m L hor: 39.090m	
Niveaus project	26.874	26.776	26.678	26.580	26.482	26.384	26.286	26.188	26.090
Hoogteverschil met natuurlijk terrein	-0.051	-0.014	0.000	0.008	0.006	0.006	0.008	0.008	0.008
Niveaus natuurlijk terrein	26.925	26.790	26.678	26.571	26.478	26.373	26.284	26.181	26.084
Afstanden terreinpunten	-226.000	-250.000	-275.000	-300.000	-325.000	-350.000	-375.000	-400.000	-425.000
Tussenafstand	25.000	25.000	25.000	25.000	25.000	25.000	25.000	25.000	25.000

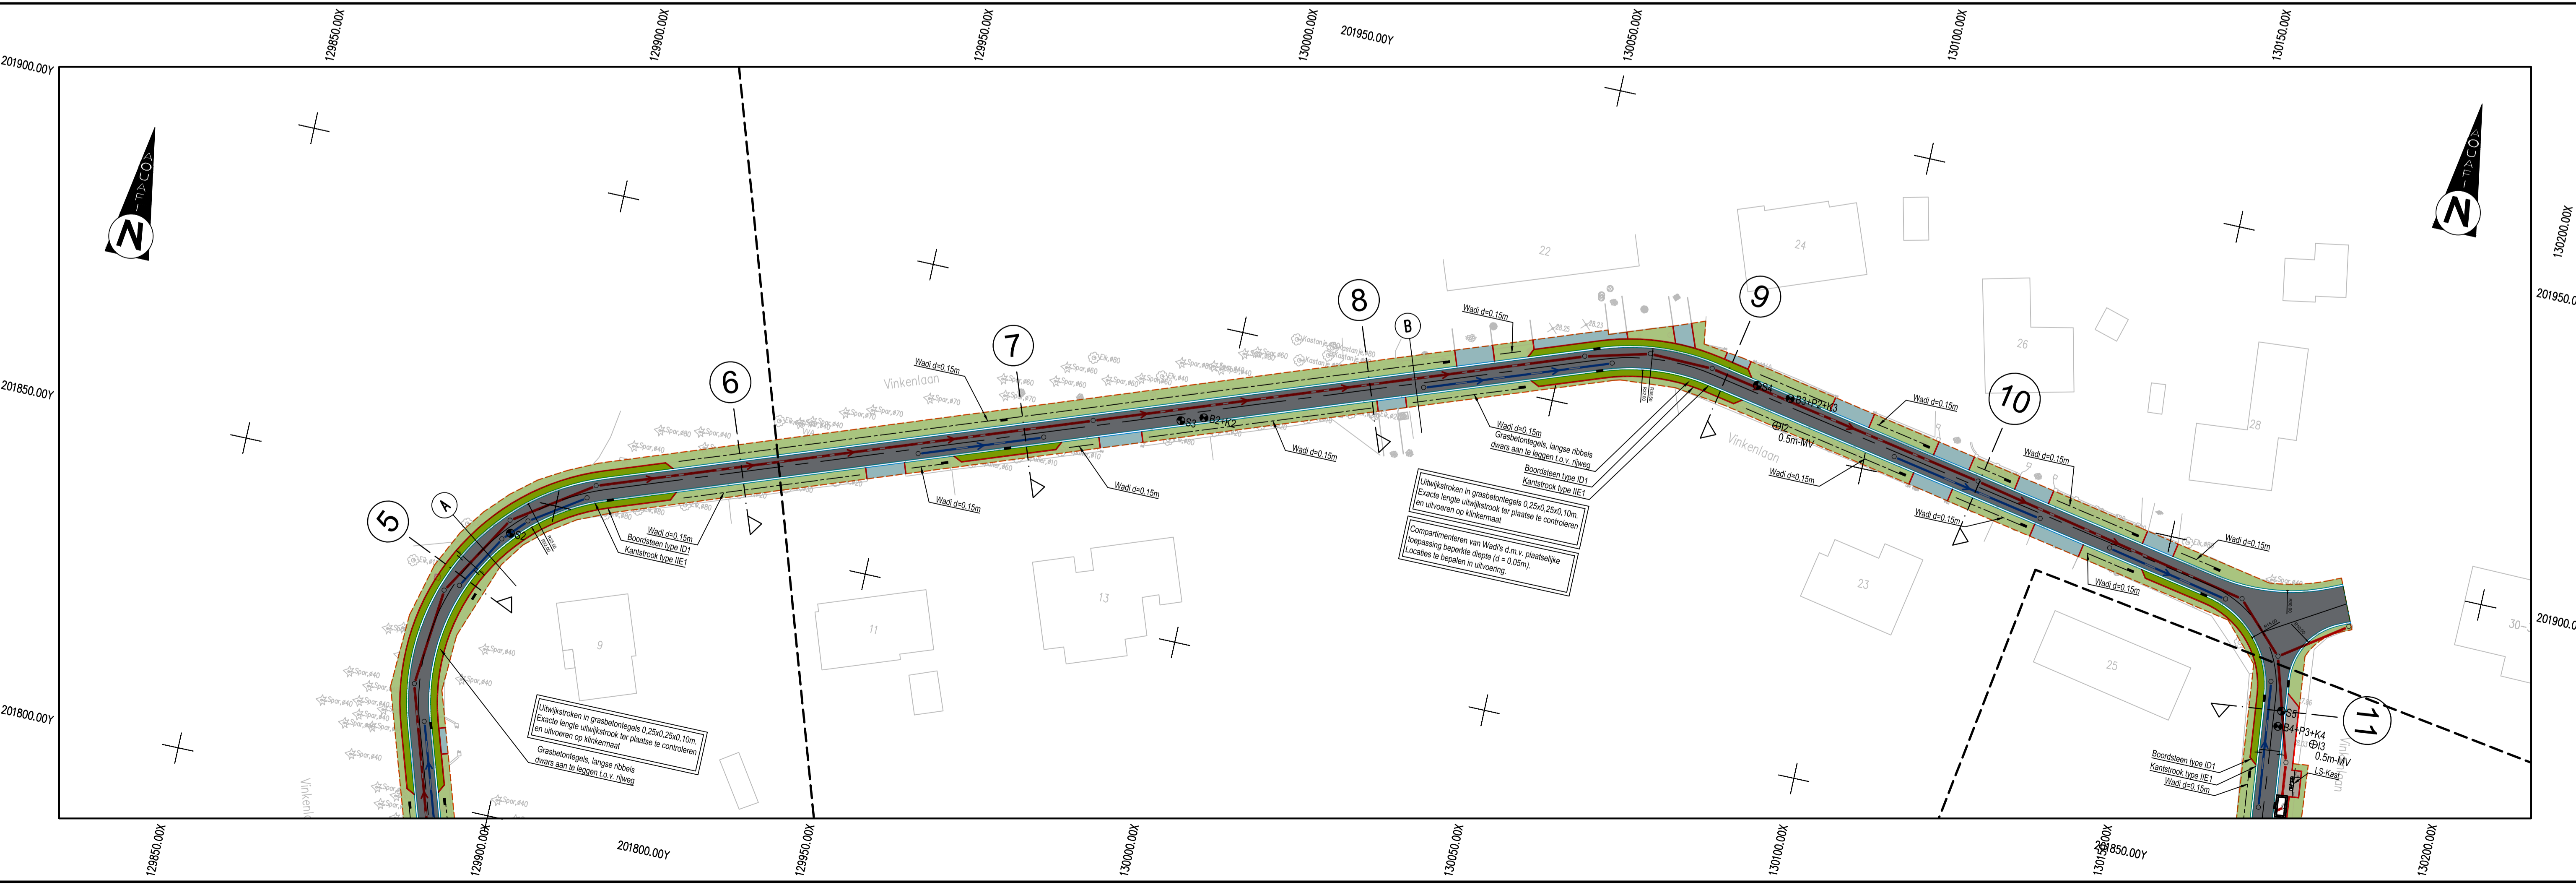

Dijkstraat 8
2630 Aartselaar
Tel. 03 450 45 11
www.aquafin.be

Provincie: OOST-VLAANDEREN
Stad/Gemeente: WAASMUNSTER

Projectnaam: VINKENLAAN
Projectnummer: WMS3031
Titel: ONTWERPPLAN WEGENISWERKEN

Bouwheer: **SWECO**
Plannummer: WMS3031/1/
24-2-8.2
/3

Nr.	Datum.	Historiek
1	01/04/2024	Voorontwerp
2	14/06/2024	Voorontwerp (update)
3	14/02/2025	Voorontwerp (update)
4	11/07/2025	Aanbesteding (draft)
5	31/07/2025	OVA
6	06/11/2025	Aanbesteding

Aannemer: **SWECO**
Schaal: 1/500
1/100
Plan opp:
Dossiernummer Studiebureau: 0008871578
Bestandsinfo: